

PRIMĂRIA ORAȘULUI PETRILA


Data anunțului: 11.05.2026

INTENȚIA DE ELABORARE

PLAN URBANISTIC PENTRU "Desfiintare constructii si construire supermarket si amenajare locuri de parcare in incinta, amplasare panouri publicitare pe teren proprietate si fatade, amplasare totem, amenajare accesuri, imprejmuire proprietate, realizare racorduri si bransamente, org. de santier"

Argument: Prezenta documentatie are ca obiect reglementarea conditiilor de proiectare pentru parcelele cu numar cadastral 64744 si 60735 situata in Petrila pe str Minei. Totodata aceasta lucrare doreste sa stabileasca conditiile de amplasare a noilor constructii in cadrul parcelelor mai sus mentionate- supermarket, amenajare locuri de parcare in incinta, organizare de santier.

Inițiator: SC LIDL ROMANIA SCS si SC SIMAUSROM COMSERVIMPEX SRL

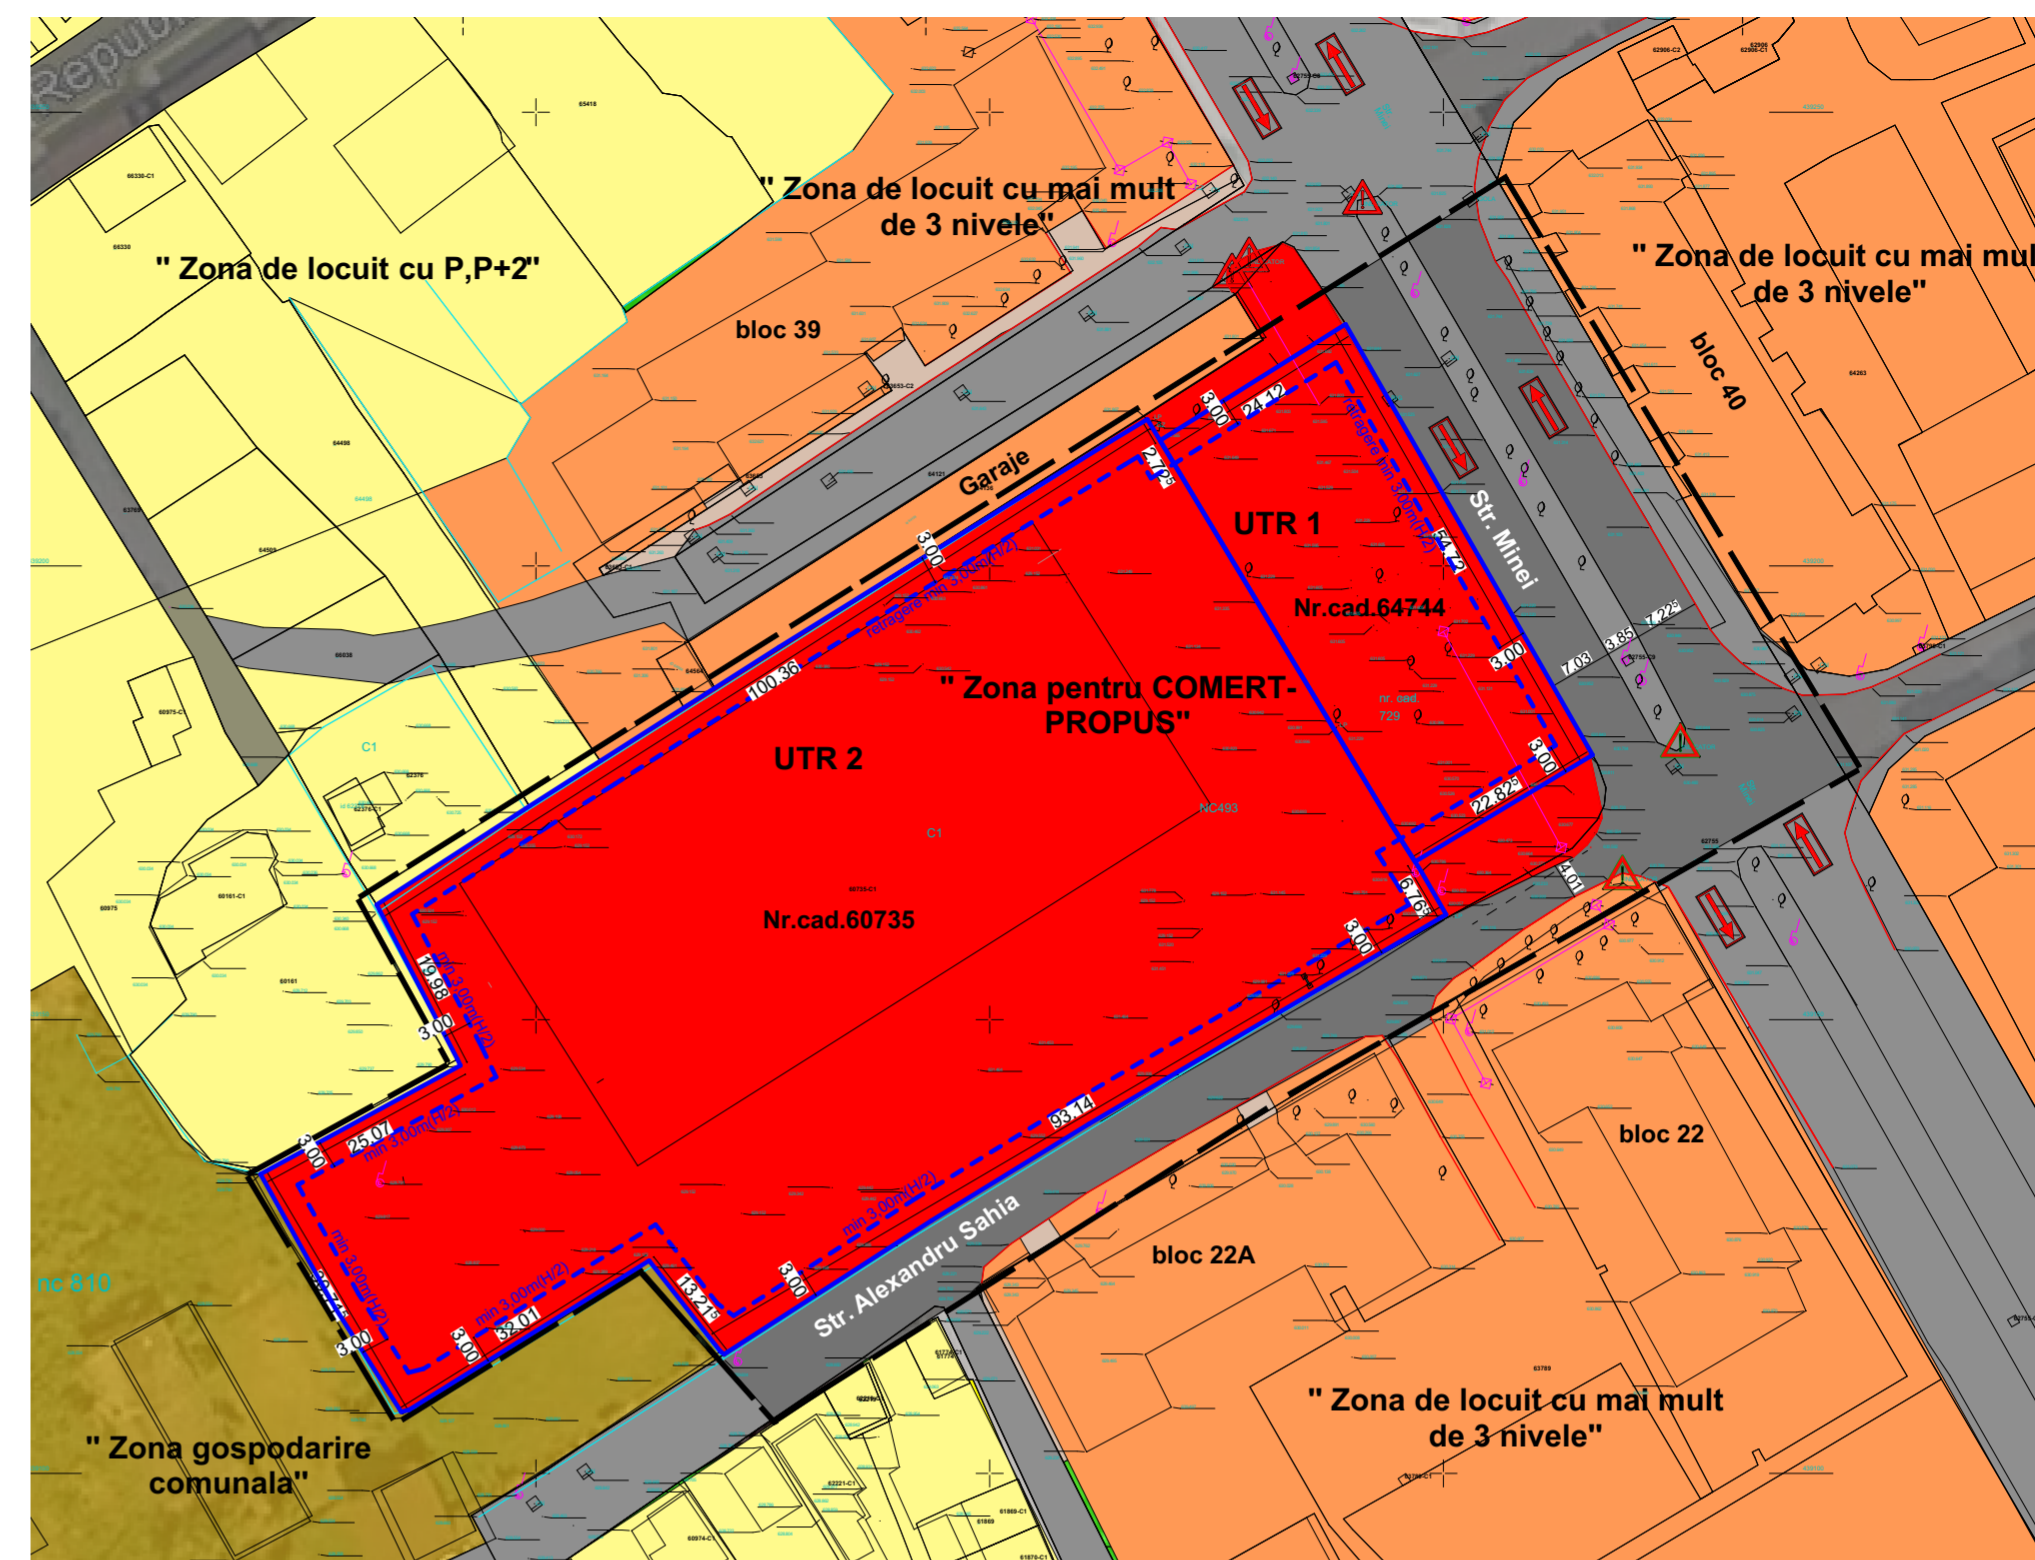

PUBLICUL ESTE INVITAT SĂ TRANSMITĂ OBSERVAȚII ȘI PROPUNERI

privind intenția de elaborare a planului urbanistic pentru "Desfiintare constructii si construire supermarket si amenajare locuri de parcare in incinta, amplasare panouri publicitare pe teren proprietate si fatade, amplasare totem, amenajare accesuri, imprejmuire proprietate, realizare racorduri si bransamente, org. de santier" în perioada

11.05.2026- 25.05.2026

Persoană responsabilă cu informarea și consultarea publicului: reprezentant COMPARTIMENT DE URBANISM AMENAJAREA TERITORIULUI din cadrul primăriei orașului Petrila, str. Republicii, nr. 196, tel. primaria.petrila2008@yahoo.com

Observațiile sunt necesare în vederea stabilirii cerințelor de elaborare a PLANULUI URBANISTIC PENTRU "Desfiintare constructii si construire supermarket si amenajare locuri de parcare in incinta, amplasare panouri publicitare pe teren proprietate si fatade, amplasare totem, amenajare accesuri, imprejmuire proprietate, realizare racorduri si bransamente, org. de santier" ȘI A REGULAMENTULUI URBANISTIC AFERENT.

Răspunsul la observațiile primite vor fi transmise în maxim 15 zile de la data limită stabilită pentru primirea lor în prezentul anunț.

Etapele preconizate pentru consultarea publicului până la aprobarea planului:

1. Etapa INITIERE; 2. Etapa ELABORARII propunerilor; 3. Etapa APROBARII PUZ