
JURCA VASILE

Digitally signed by JURCA VASILE
Date: 2026.09.11 07:48:16 +03'00'

DONISA DACIAN-FLORIN

Digitally signed by DONISA DACIAN-FLORIN

PLAN FUNDATII

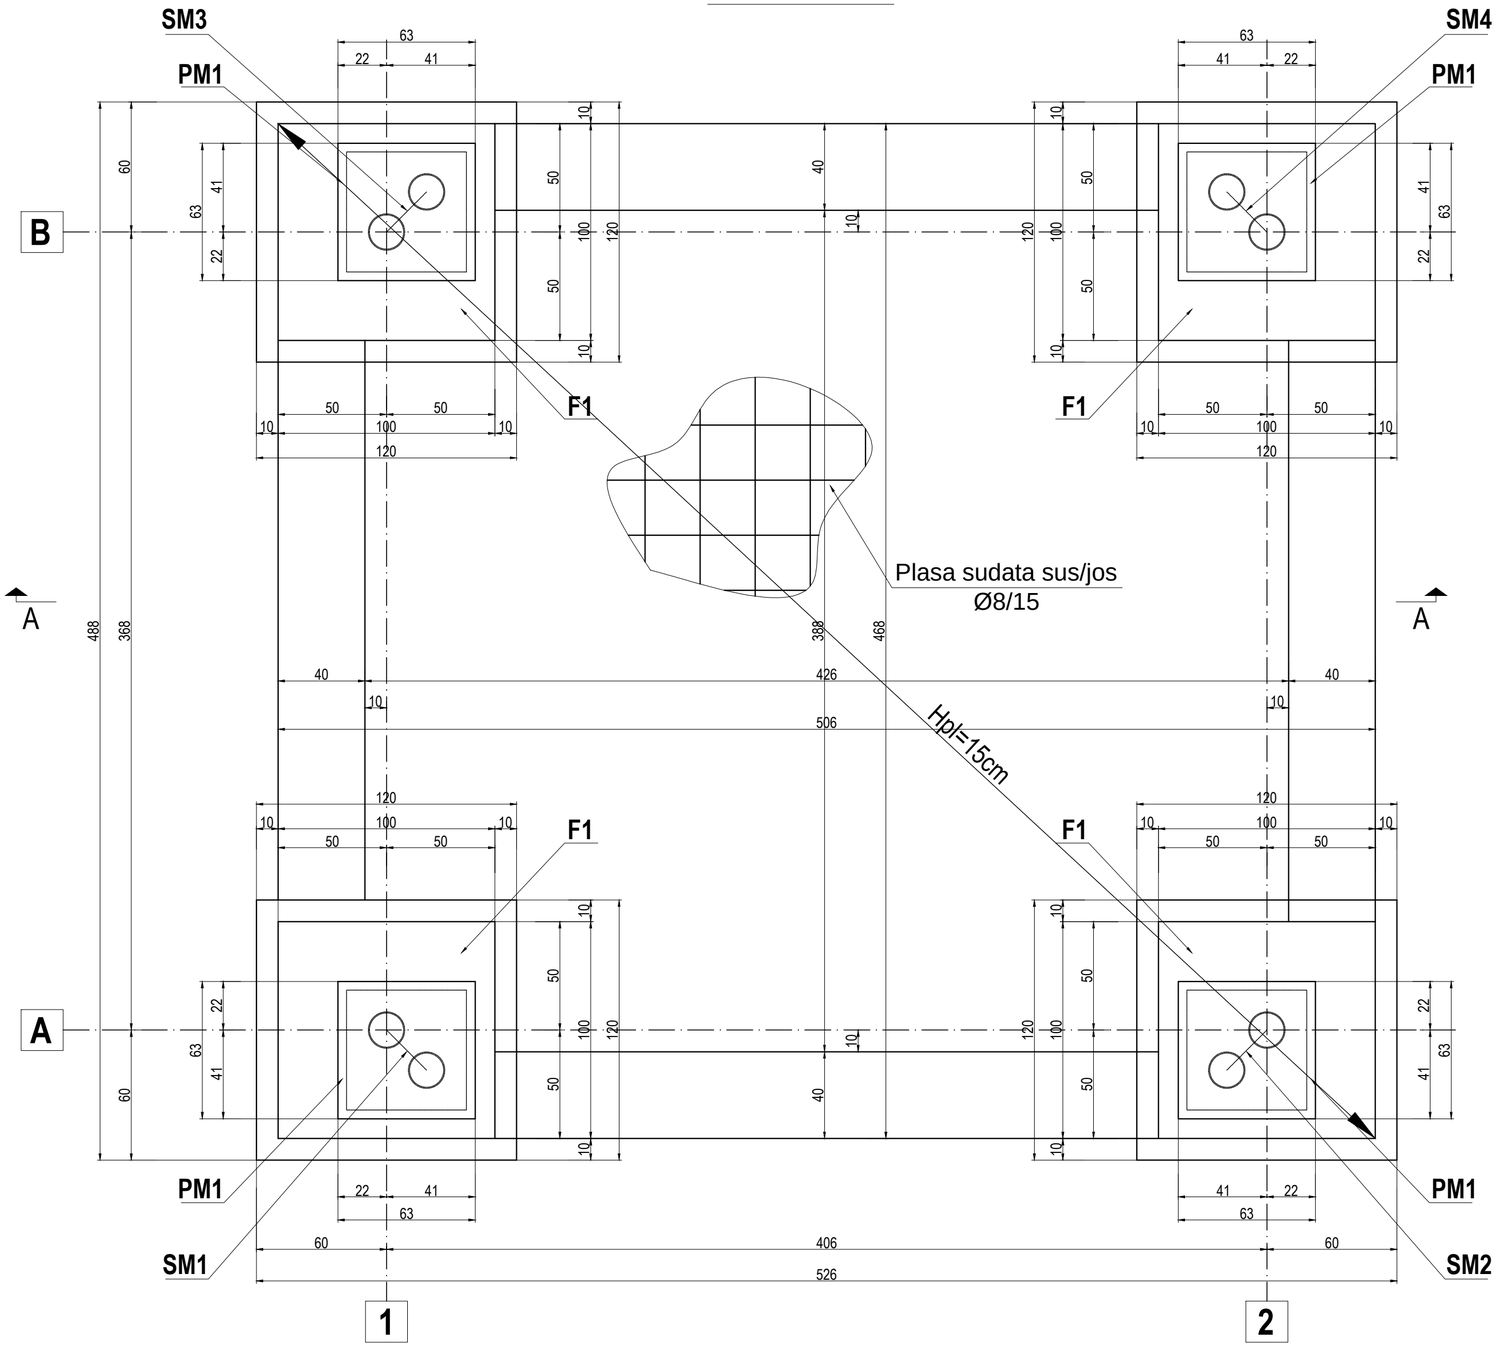

MATERIALE:
-Elemente laminate Otel S235 JR
Beton:
C8/10 beton egalizare
C25/30 in structura
Otel:
BST500C

NOTA:
Clasa de importanta a constructiei este III, conform P100-2013, iar categoria de importanta este "C" conform HG766/1997.

Conform P100-2013
ZONA SEISMICA ag =0.25g , Tc=1.0s

1. Sistemul de protectie anticoroziva va fi de tip alchidic.
2. Grundul se va asterne pe suprafata receptionata, conform Caietului de Sarcini, in doua straturi, masurand 30-40µm.
3. Stratul intermediar de vopsea va masura 50-60µm grosime.
4. Stratul de finisare va masura 70-85µm grosime.
5. Masurarea grosimilor straturilor uscate se va face cu elcometrul.
6. La toate profilele tip teava se va realiza la la ambele capete un sanfren exterior de contur la unghi de 45° si cu o grosime de 0.7t (t=gosimea minima a sectiunii elementului).
7. La toate profilele cu sectiune deschisa de tip I, H, U, L si la piesele realizate din tabla groasa sudurile vor fi de colt si se vor realiza pe conturul tuturor suprafetelor aflate in contact.
8. Conform C150-99 clasa de expunere a imbinarilor sudate este C2 si nivelul de acceptare al imbinarilor sudate este C1.

Conform Studiului Geotehnic realizat la locatia viitoarei constructii, stratificatia terenului este urmatoarea:
Forajul geotehnic F1:
0.00...-0.60m: Umplutura
-0.60...-1.70m: Argila prafoasa nisipoasa galbuie umeda, plastic vartoasa;
-1.70...-3.50m: Nisip prafos galbui umed, mediu indesat;
-3.50...-6.00m: Argila prafoasa nisipoasa gaslbuie, plastic vartoasa;
Forajul geotehnic F2:
0.00...-0.40m: Umplutura
-0.40...-1.80m: Nisip prafos cafeniu umed cu lentile de argila, afanat;
-1.80...-6.00m: Nisip galbui cu rar pietris mic, mediu indesat;
Forajul geotehnic F3:
0.00...-0.80m: Umplutura
-0.80...-2.10m: Nisip galbui cu rar pietris mic, afanat;
-2.10...-4.50m: Nisip galbui cu rar pietris mic-mijlociu, mediu indesat;
-4.50...-6.00m: Nisip prafos galbui cu rar pietris mic-mijlociu, mediu indesat;
Slit 1-5:
0.00...-3.00m: Umpluturi alcatuite predominant din resturi materiale de constructii in amestec cu argile prafoase.

NOTA:
-Ultimul strat de sapatura (cca. 20 cm) va fi inlaturat cu putin timp inainte de turnarea betonului
-Dupa terminarea sapaturilor si inainte de turnarea betonului se va chema obligatoriu geotehnicianul pentru verificarea naturii terenului si a cotei de fundare.


NOTE:
1. Pentru orice neconcordanta intre planuri si/sau cu celelalte specialitati antreprenorul are obligatia de a anunta imediat in scris proiectantul de specialitate!
2. Prezentului proiect nu i se va aduce nicio modificare fara acordul scris al proiectantului de specialitate!

Pentru localizarea obiectului se vor consulta planurile de arhitectura:
PLAN DE AMPLASARE A-02;
PLAN DE AMPLASARE A-02-1;
PLAN DE AMPLASARE A-02-2.

REVIZIA	MOTIVUL REVIZIEI			
VERIF./EXPERT	NUME	SEMNATURA	CERINTA	REFERAT/EXPERTIZA NR./DATA

INGVISION S.R.L.				**BENEFICIAR** **Orașul Petrila** Adresa beneficiar: Strada Republicii 196, Petrila	PR.NR. **INGV 24.06.05**
				TITLU PROIECT: **„REGENERARE URBANA PARC UNEX -ZONA DEFORU ”**	FAZA DTAC
SPECIFICATIE	NUME	SEMNATURA	SCARA 1:20	**ADRESA:** ZONA DEFROU CF. 65232, CF. 65375 Loc. Petrila, Jud. Hunedoara	FORMAT A2
SEF PROIECT	arh. Corina Marinescu				
PROIECTAT	ing. Madalin Popa		DATA 07.2025	DENUMIRE PLANSA: PAVILION FOISOR PLAN FUNDATII	Ob. 2 PLANSA R 01
DESENAT	ing. Madalin Popa				

SECTIUNE A - A

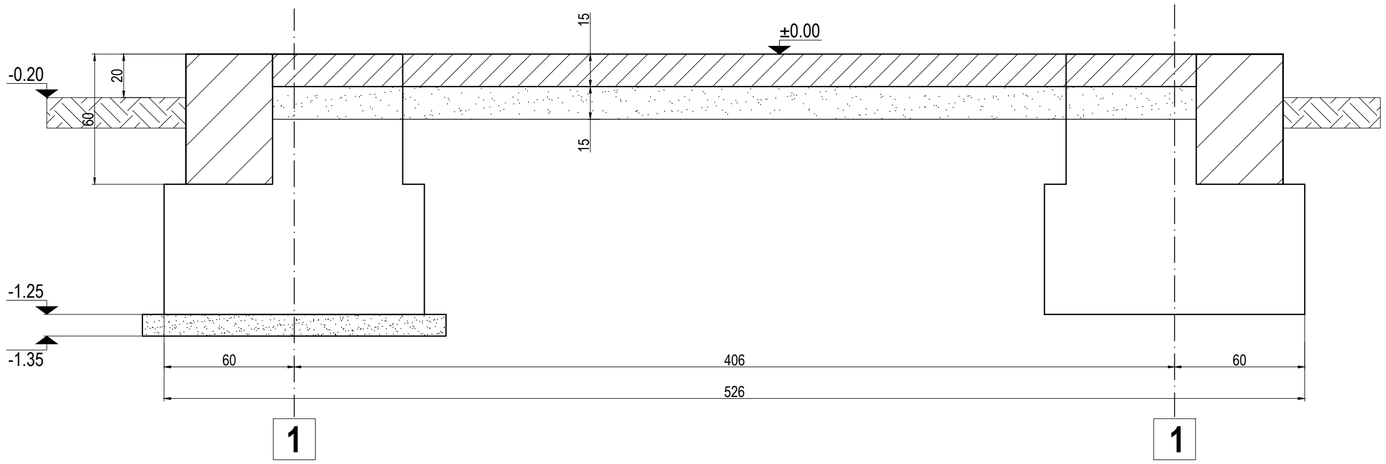


EXTRAS ARMATURI FUNDATII						
MARCA	DIAM. (mm)	LUNGIME (M)	NR. BUC.	LUNGIMI TOTALE [M] BST500c		
				Ø10	Ø12	Ø16
1	16	1.90	72	-	-	136.8
2	16	3.40	56	-	-	190.4
3	12	3.90	24	-	93.6	-
4	10	3.88	24	93.12	-	-
5	12	5.16	16	-	82.56	-
6	12	4.78	16	-	76.48	-
7	12	1.60	32	-	51.2	-
8	10	2.00	130	260	-	-
LUNGIMI ml/Ø				353.12	303.84	327.2
GREUTATE / ml				0.617	0.888	1.578
GREUTATE / Ø				217.9	269.8	516.3
TOTAL (KG)				1004.0		


PLASE SUDATE TIP SPPB ∅ 8/150/150mm
Suprafata: 52mp
Greutate: 5.85kg/mp * 52 = 305 kg

ELEMENT	Calitate otel	Poz.	Dimensiuni [mm]	Lungime [mm]	Nr. Buc.	Greutate [kg]	
Piese inglobate	S235JR	P a	20 X 633	633	4	99.4	251.63
	S235JR	P b	OL ∅ 18	1850	48	1.998	177.42
Elemente laminate - greutate totala							429.06
Coeficient adaos sudura 2.0%							8.58
Total greutate							**438**


Fundatie F1

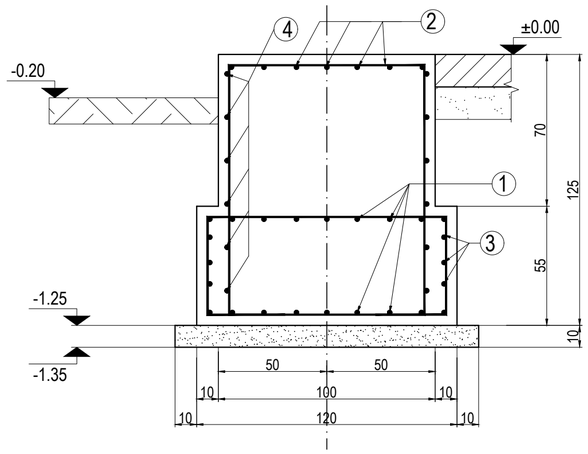


② BST500C Ø16/15 L=3.40m

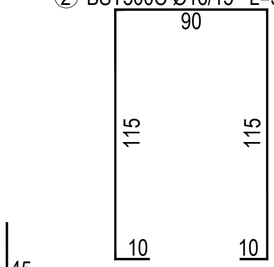


③ BST500C Ø12/20 L=3.90m

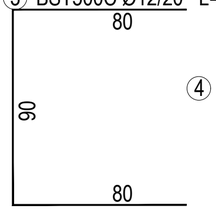


④ BST500C Ø10/15 L=3.88m

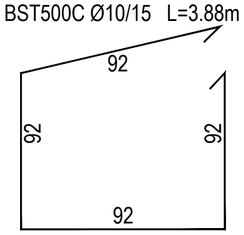

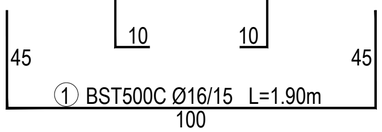


① BST500C Ø16/15 L=1.90m


PM1 - placa metalica inglobata in fundatii pentru baze stalpi

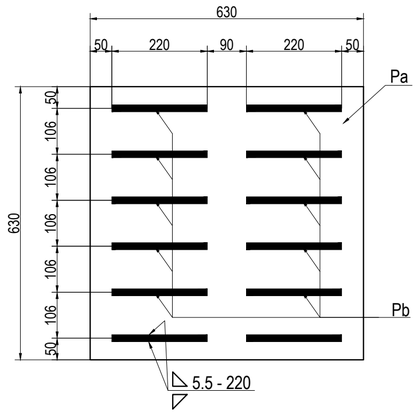

Pa: 20x630-630

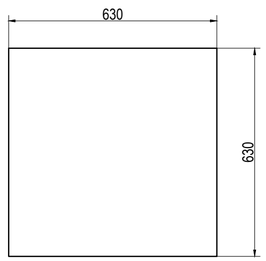


Pb: Ø18-1850

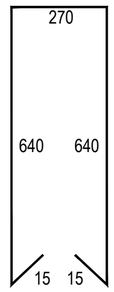


Conform Studiului Geotehnic realizat la locatia viitoarei constructii, stratificatia terenului este urmatoarea:
Forajul geotehnic F1:
0.00...-0.60m: Umplutura
-0.60...-1.70m: Argila prafoasa nisipoasa galbuie umeda, plastic vartoasa;
-1.70...-3.50m: Nisip prafos galbui umed, mediu indesat;
-3.50...-6.00m: Argila prafoasa nisipoasa gaslbuie, plastic vartoasa;
Forajul geotehnic F2:
0.00...-0.40m: Umplutura
-0.40...-1.80m: Nisip prafos cafeniu umed cu lentile de argila, afanat;
-1.80...-6.00m: Nisip galbui cu rar pietris mic, mediu indesat;
Forajul geotehnic F3:
0.00...-0.80m: Umplutura
-0.80...-2.10m: Nisip galbui cu rar pietris mic, afanat;
-2.10...-4.50m: Nisip galbui cu rar pietris mic-mijlociu, mediu indesat;
-4.50...-6.00m: Nisip prafos galbui cu rar pietris mic-mijlociu, mediu indesat;
Slit 1-5:
0.00...-3.00m: Umpluturi alcatuite predominant din resturi materiale de constructii in amestec cu argile prafoase.

NOTA:
-Ultimul strat de sapatura (cca. 20 cm) va fi inlaturat cu putin timp inainte de turnarea betonului
-Dupa terminarea sapaturilor si inainte de turnarea betonului se va chema obligatoriu geotehnicianul pentru verificarea naturii terenului si a cotei de fundare.

Sectiune Grinda de Fundatie GF

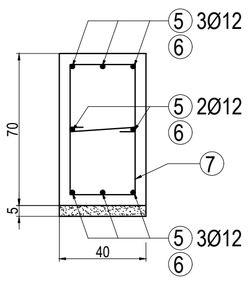

⑧ BST500C Ø10/15 L=2.00m

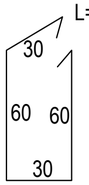

⑤ BST500C Ø12 L=5.16m
pe directia sir A, B

80

⑥ BST500C Ø12 L=4.78m
pe directia sir 1, 2

⑦ BST500C Ø12 L=1.6m
80
bare pentru colturi si intersectii

NOTE:
1. Pentru orice neconcordanta intre planuri si/sau cu celelalte specialitati antreprenorul are obligatia de a anunta imediat in scris proiectantul de specialitate!
2. Prezentului proiect nu i se va aduce nicio modificare fara acordul scris al proiectantului de specialitate!

Pentru localizarea obiectului se vor consulta planurile de arhitectura:
PLAN DE AMPLASARE A-02;
PLAN DE AMPLASARE A-02-1;
PLAN DE AMPLASARE A-02-2.

NOTA:
Clasa de importanta a constructiei este III, conform P100-2013, iar categoria de importanta este "C" conform HG766/1997.

Beton:
C8/10 beton egalizare
C25/30 in structura
Otel:
BST500C

Conform P100-2013
ZONA SEISMICA ag =0.25g , Tc=1.0s

REVIZIA	MOTIVUL REVIZIEI			
VERIF./EXPERT	NUME	SEMNATURA	CERINTA	REFERAT/EXPERTIZA NR./DATA

INGVISION S.R.L.

BENEFICIAR **Orașul Petrila**
Adresa beneficiar: Strada Republicii 196, Petrila

PR.NR. **INGV 24.06.05**

TITLU PROIECT:
„REGENERARE URBANA PARC UNEX -ZONA DEFORU ”

FAZA DTAC

SPECIFICATIE	NUME	SEMNATURA
SEF PROIECT	arh. Corina Marinescu	
PROIECTAT	ing. Madalin Popa	
DESENAT	ing. Madalin Popa	

SCARA 1:20
DATA 07.2025


ADRESA: ZONA DEFROU CF. 65232, CF. 65375 Loc. Petrila, Jud. Hunedoara

FORMAT A2

DENUMIRE PLANSA:
PAVILION FOISOR
DETALII FUNDATII

Ob. 2 PLANSA R 02

PLAN ACOPERIS

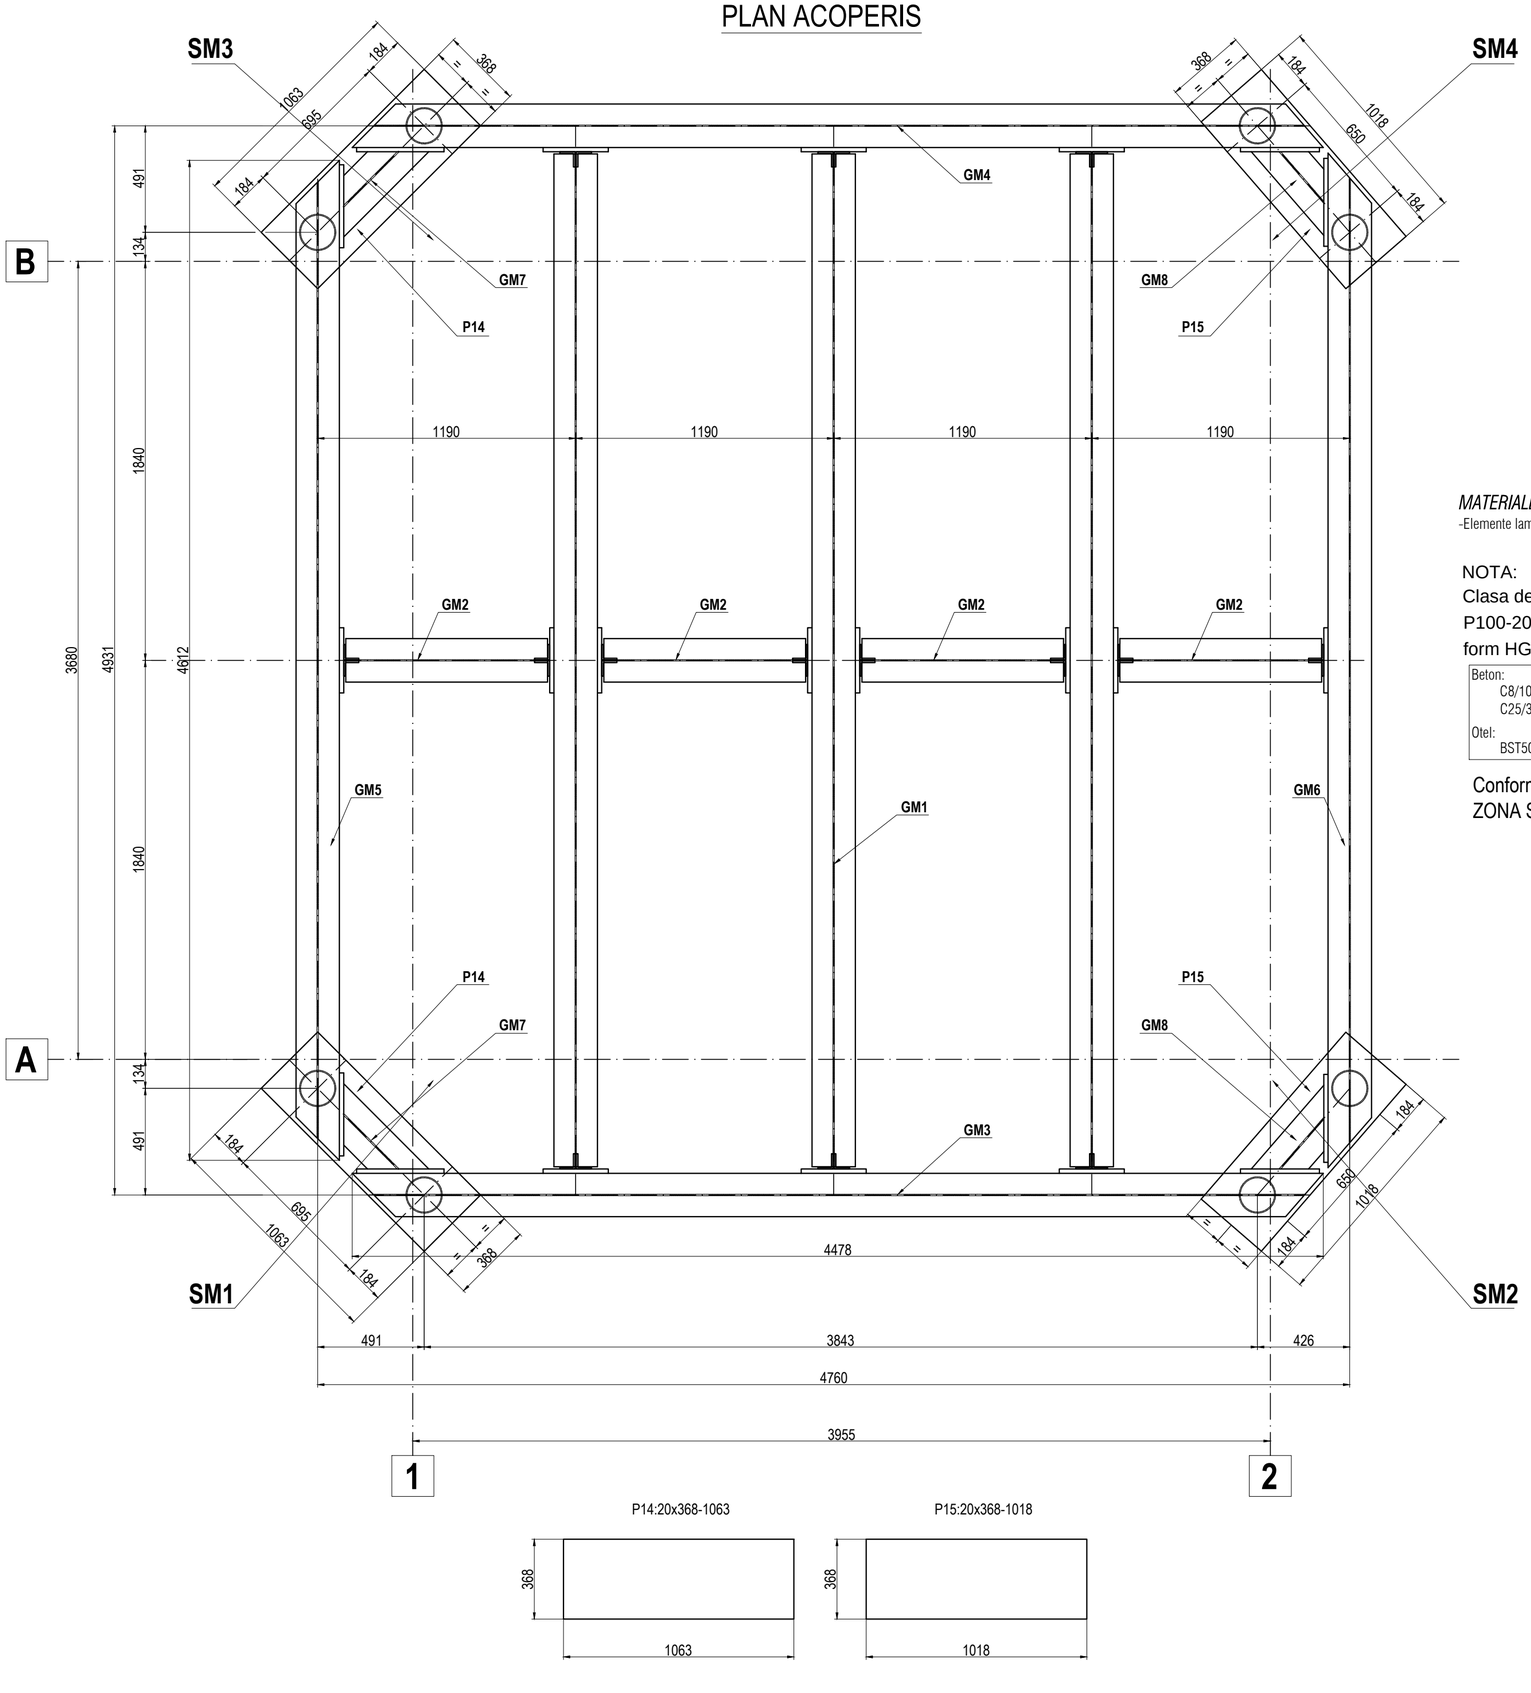

P14:20x368-1063

P15:20x368-1018

MATERIALE:
-Elemente laminate Otel S235 JR

NOTA:
Clasa de importanta a constructiei este III, conform P100-2013, iar categoria de importanta este "C" conform HG766/1997.

Beton:
C8/10 beton egalizare
C25/30 in structura

Otel:
BST500C

Conform P100-2013
ZONA SEISMICA ag =0.25g , Tc=1.0s

1. Sistemul de protectie anticoroziva va fi de tip alchidic.
2. Grundul se va asterne pe suprafata receptionata, conform Caietului de Sarcini, in doua straturi, masurand 30-40µm.
3. Stratul intermediar de vopsea va masura 50-60µm grosime.
4. Stratul de finisare va masura 70-85µm grosime.
5. Masurarea grosimilor straturilor uscate se va face cu elcometrul.
6. La toate profilele tip teava se va realiza la la ambele capete un sanfren exterior de contur la unghi de 45° si cu o
7. Grosimea cordoanelor de sudura este de 0.7t (t=grosimea minima a sectiunii elementului).
8. La toate profilele cu sectiune deschisa de tip I, H, U, L si la piesele realizate din tabla groasa sudurile vor fi de colt si se vor realiza pe conturul tuturor suprafetelor aflate in contact.
9. Conform C150-99 clasa de expunere a imbinarilor sudate este C2 si nivelul de acceptare al imbinarilor sudate este C1.

Conform Studiului Geotehnic realizat la locatia viitoarei constructii, stratificatia terenului este urmatoarea:
Forajul geotehnic F1:
0.00...-0.60m: Umplutura
-0.60...-1.70m: Argila prafoasa nisipoasa galbuie umeda, plastic vartoasa;
-1.70...-3.50m: Nisip prafos galbui umed, mediu indesat;
-3.50...-6.00m: Argila prafoasa nisipoasa gaslbuie, plastic vartoasa;
Forajul geotehnic F2:
0.00...-0.40m: Umplutura
-0.40...-1.80m: Nisip prafos cafeniu umed cu lentile de argila, afanat;
-1.80...-6.00m: Nisip galbui cu rar pietris mic, mediu indesat;
Forajul geotehnic F3:
0.00...-0.80m: Umplutura
-0.80...-2.10m: Nisip galbui cu rar pietris mic, afanat;
-2.10...-4.50m: Nisip galbui cu rar pietris mic-mijlociu, mediu indesat;
-4.50...-6.00m: Nisip prafos galbui cu rar pietris mic-mijlociu, mediu indesat;
Slit 1-5:
0.00...-3.00m: Umpluturi alcatuite predominant din resturi materiale de constructii in amestec cu argile prafoase.


NOTA:
-Ultimul strat de sapatura (cca. 20 cm) va fi inlaturat cu putin timp inainte de turnarea betonului
-Dupa terminarea sapaturilor si inainte de turnarea betonului se va chema obligatoriu geotehnicianul pentru verificarea naturii terenului si a cotei de fundare.

NOTE:
1. Pentru orice neconcordanta intre planuri si/sau cu celelalte specialitati antreprenorul are obligatia de a anunta imediat in scris proiectantul de specialitate!
2. Prezentului proiect nu i se va aduce nicio modificare fara acordul scris al proiectantului de specialitate!

REVIZIA	MOTIVUL REVIZIEI			
VERIF./EXPERT	NUME	SEMNATURA	CERINTA	REFERAT/EXPERTIZA NR./DATA

INGVISION S.R.L.				**BENEFICIAR** **Orașul Petrila** Adresa beneficiar: Strada Republicii 196, Petrila	PR.NR. **INGV 24.06.05**
				TITLU PROIECT: **„REGENERARE URBANA PARC UNEX -ZONA DEFORU ”**	FAZA DTAC
SPECIFICATIE	NUME	SEMNATURA	SCARA 1:20	**ADRESA:** ZONA DEFROU CF. 65232, CF. 65375 Loc. Petrila, Jud. Hunedoara	FORMAT A2
SEF PROIECT	arh. Corina Marinescu				
PROIECTAT	ing. Madalin Popa		DATA 07.2025	DENUMIRE PLANSA: PAVILION FOISOR PLAN ACOPERIS	Ob. 2 PLANSA R 03
DESENAT	ing. Madalin Popa				

SECTIUNE A - A

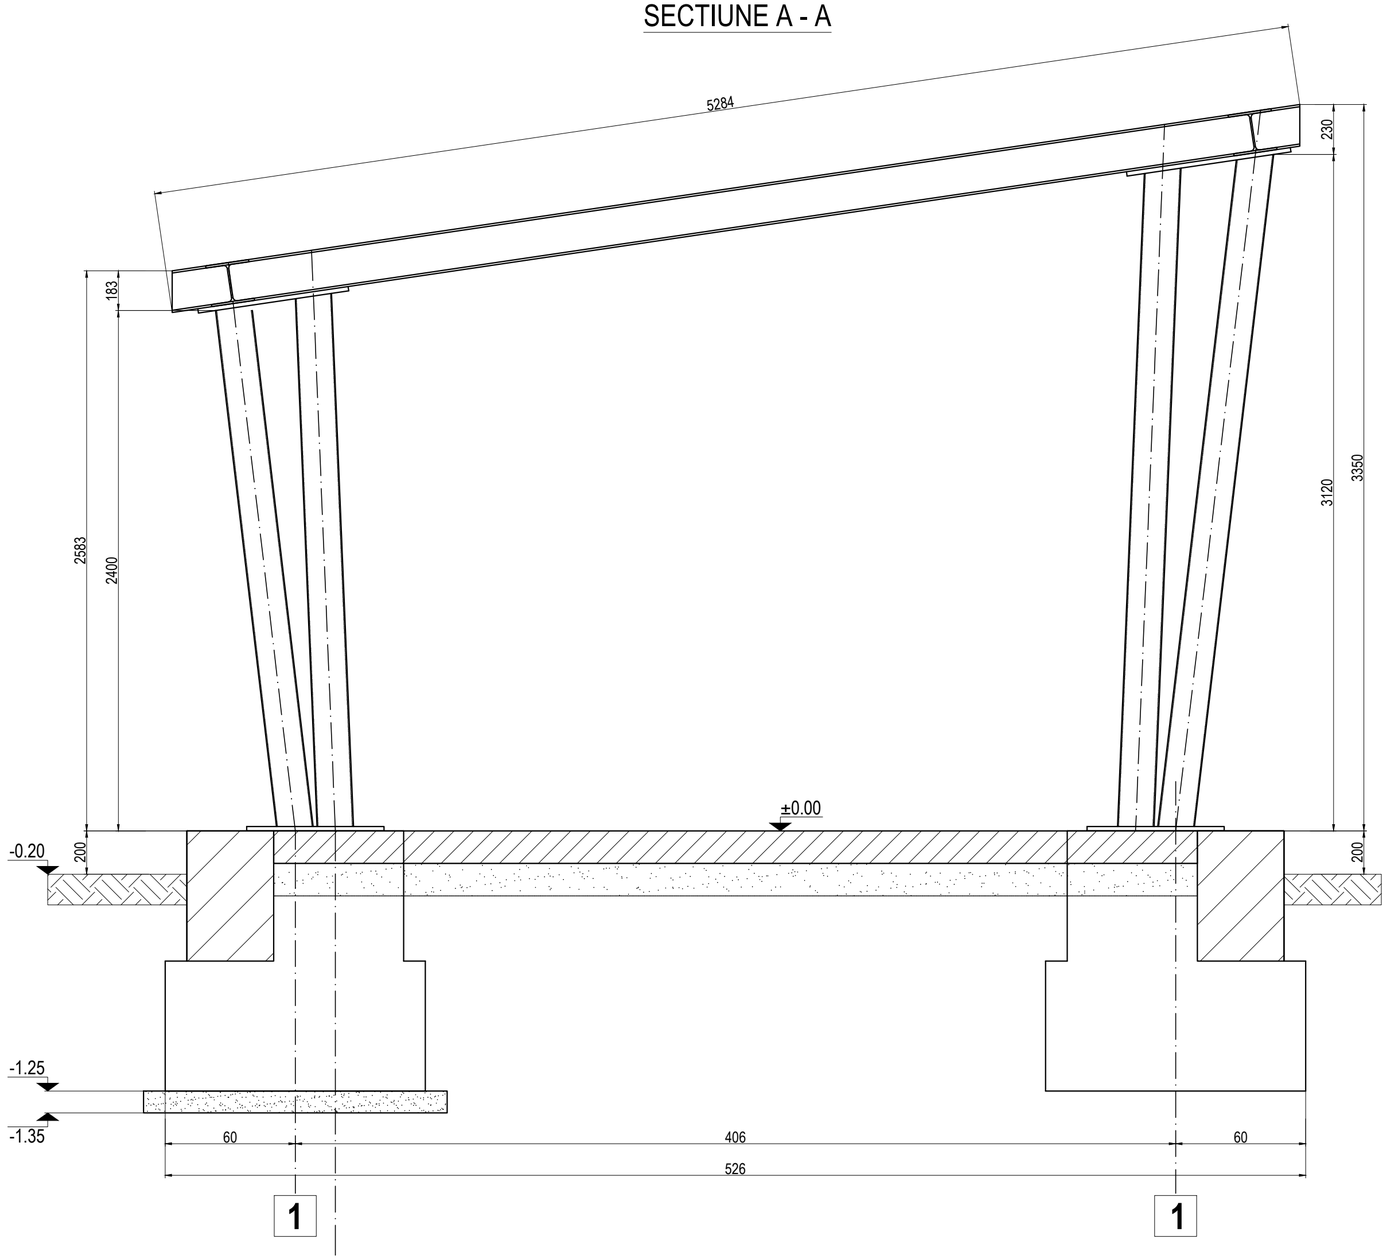

Pentru localizarea obiectului se vor consulta planurile de arhitectura:
PLAN DE AMPLASARE A-02;
PLAN DE AMPLASARE A-02-1;
PLAN DE AMPLASARE A-02-2.

NOTA:
Clasa de importanta a constructiei este III, conform P100-2013, iar categoria de importanta este "C" conform HG766/1997.

Beton:
C8/10 beton egalizare
C25/30 in structura

Otel:
BST500C

Conform P100-2013
ZONA SEISMICA ag =0.25g , Tc=1.0s

1. Sistemul de protectie anticoroziva va fi de tip alchidic.
2. Grundul se va asterne pe suprafata receptionata, conform Caietului de Sarcini, in doua straturi, masurand 30-40µm.
3. Stratul intermediar de vopsea va masura 50-60µm grosime.
4. Stratul de finisare va masura 70-85µm grosime.
5. Masurarea grosimilor straturilor uscate se va face cu elcometrul.
6. La toate profilele tip teava se va realiza la la ambele capete un sanfren exterior de contur la unghi de 45° si cu o
7. Grosimea cordoanelor de sudura este de 0.7t (t=grosimea minima a sectiunii elementului).
8. La toate profilele cu sectiune deschisa de tip I, H, U, L si la piesele realizate din tabla groasa sudurile vor fi de colt si se vor realiza pe conturul tuturor suprafetelor aflate in contact.
9. Conform C150-99 clasa de expunere a imbinarilor sudate este C2 si nivelul de acceptare al imbinarilor sudate este C1.


Conform Studiului Geotehnic realizat la locatia viitoarei constructii, stratificatia terenului este urmatoarea:
Forajul geotehnic F1:
0.00...-0.60m: Umplutura
-0.60...-1.70m: Argila prafoasa nisipoasa galbuie umeda, plastic vartoasa;
-1.70...-3.50m: Nisip prafos galbui umed, mediu indesat;
-3.50...-6.00m: Argila prafoasa nisipoasa gaslbuie, plastic vartoasa;
Forajul geotehnic F2:
0.00...-0.40m: Umplutura
-0.40...-1.80m: Nisip prafos cafeniu umed cu lentile de argila, afanat;
-1.80...-6.00m: Nisip galbui cu rar pietris mic, mediu indesat;
Forajul geotehnic F3:
0.00...-0.80m: Umplutura
-0.80...-2.10m: Nisip galbui cu rar pietris mic, afanat;
-2.10...-4.50m: Nisip galbui cu rar pietris mic-mijlociu, mediu indesat;
-4.50...-6.00m: Nisip prafos galbui cu rar pietris mic-mijlociu, mediu indesat;
Slit 1-5:
0.00...-3.00m: Umpluturi alcatuite predominant din resturi materiale de constructii in amestec cu argile prafoase.


NOTA:
-Ultimul strat de sapatura (cca. 20 cm) va fi inlaturat cu putin timp inainte de turnarea betonului
-Dupa terminarea sapaturilor si inainte de turnarea betonului se va chema obligatoriu geotehnicianul pentru verificarea naturii terenului si a cotei de fundare.


NOTE:
1. Pentru orice neconcordanta intre planuri si/sau cu celelalte specialitati antreprenorul are obligatia de a anunta imediat in scris proiectantul de specialitate!
2. Prezentului proiect nu i se va aduce nicio modificare fara acordul scris al proiectantului de specialitate!

REVIZIA	MOTIVUL REVIZIEI			
VERIF./EXPERT	NUME	SEMNATURA	CERINTA	REFERAT/EXPERTIZA NR./DATA

INGVISION S.R.L.				**BENEFICIAR** **Orașul Petrila** Adresa beneficiar: Strada Republicii 196, Petrila	PR.NR. **INGV 24.06.05**
				TITLU PROIECT: **„REGENERARE URBANA PARC UNEX -ZONA DEFORU ”**	FAZA DTAC
SPECIFICATIE	NUME	SEMNATURA	SCARA 1:20	**ADRESA:** ZONA DEFROU CF. 65232, CF. 65375 Loc. Petrila, Jud. Hunedoara	FORMAT A2
SEF PROIECT	arh. Corina Marinescu				
PROIECTAT	ing. Madalin Popa		DATA 07.2025	DENUMIRE PLANSA: PAVILION FOISOR SECTIUNE A-A	Ob. 2 PLANSA R 04
DESENAT	ing. Madalin Popa				

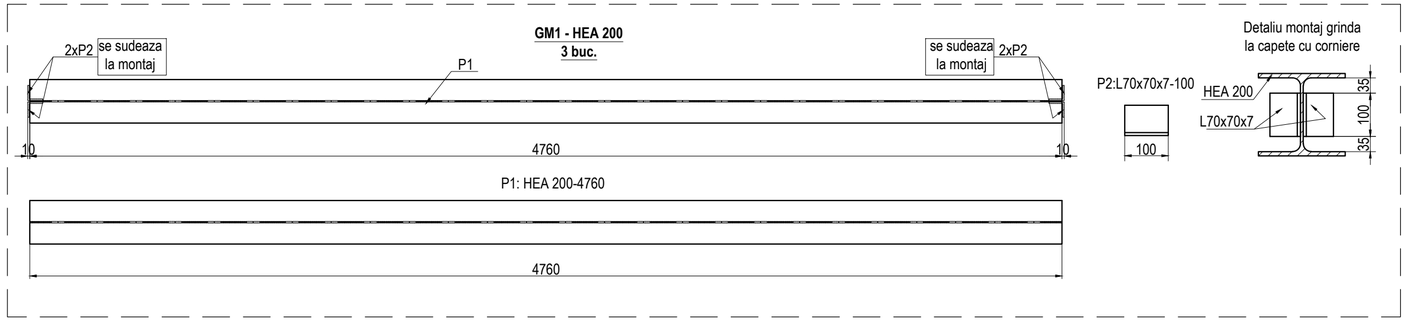

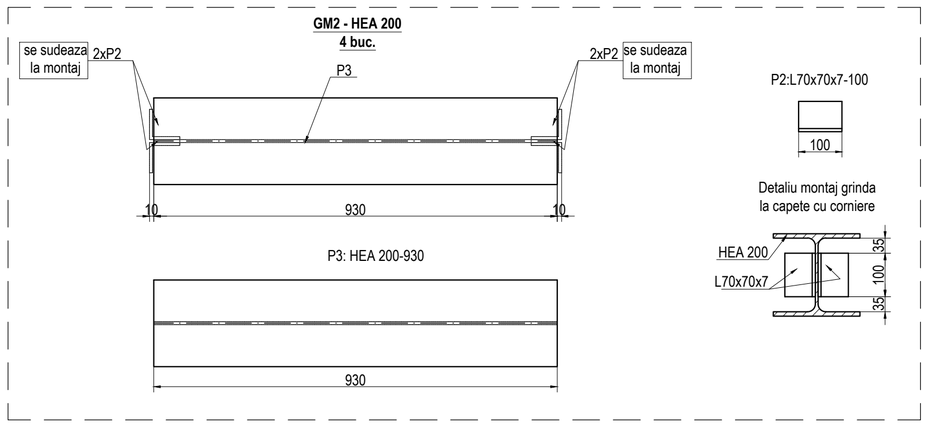

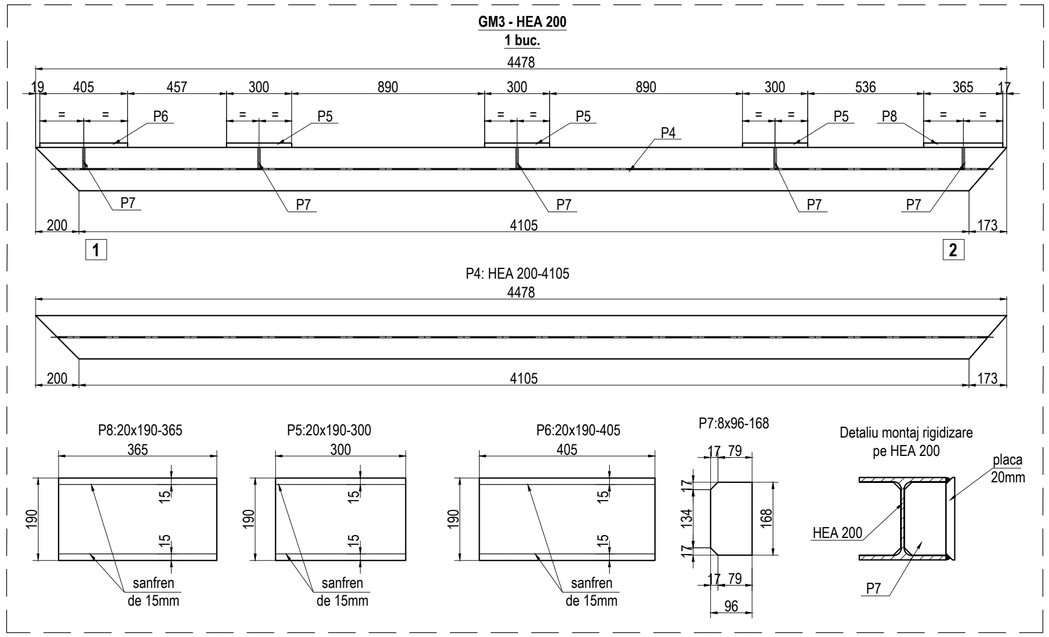

NOTA:
Clasa de importanta a constructiei este III, conform P100-2013, iar categoria de importanta este "C" conform HG766/1997.

Beton:
C8/10 beton egalizare
C25/30 in structura

Otel:
BST500C

Conform P100-2013
ZONA SEISMICA ag =0.25g , Tc=1.0s


1. Sistemul de protectie anticoroziva va fi de tip alchidic.
2. Grundul se va asterne pe suprafata receptionata, conform Caietului de Sarcini, in doua straturi, masurand 30-40µm.
3. Stratul intermediar de vopsea va masura 50-60µm grosime.
4. Stratul de finisare va masura 70-85µm grosime.
5. Masurarea grosimilor straturilor uscate se va face cu elcometrul.
6. La toate profilele tip teava se va realiza la la ambele capete un sanfren exterior de contur la unghi de 45° si cu o
7. Grosimea cordoanelor de sudura este de 0.7t (t=grosimea minima a sectiunii elementului).
8. La toate profilele cu sectiune deschisa de tip I, H, U, L si la piesele realizate din tabla groasa sudurile vor fi de colt si se vor realiza pe conturul tuturor suprafetelor aflate in contact.
9. Conform C150-99 clasa de expunere a imbinarilor sudate este C2 si nivelul de acceptare al imbinarilor sudate este C1.

NOTE:
1. Pentru orice neconcordanta intre planuri si/sau cu celelalte specialitati antreprenorul are obligatia de a anunta imediat in scris proiectantul de specialitate!
2. Prezentului proiect nu i se va aduce nicio modificare fara acordul scris al proiectantului de specialitate!


REVIZIA	MOTIVUL REVIZIEI			
VERIF./EXPERT	NUME	SEMNATURA	CERINTA	REFERAT/EXPERTIZA NR./DATA

INGVISION S.R.L.				**BENEFICIAR** **Orașul Petrila** Adresa beneficiar: Strada Republicii 196, Petrila	PR.NR. **INGV 24.06.05**
				TITLU PROIECT: **„REGENERARE URBANA PARC UNEX -ZONA DEFORU ”**	FAZA DTAC
SPECIFICATIE	NUME	SEMNATURA	SCARA 1:20	**ADRESA:** ZONA DEFROU CF. 65232, CF. 65375 Loc. Petrila, Jud. Hunedoara	FORMAT A2
SEF PROIECT	arh. Corina Marinescu				
PROIECTAT	ing. Madalin Popa		DATA 07.2025	DENUMIRE PLANSA: PAVILION FOISOR DETALII GRINZI GM1, GM2, GM3	Ob. 2 PLANSA R 05
DESENAT	ing. Madalin Popa				


GM4 - HEA 200
1 buc.

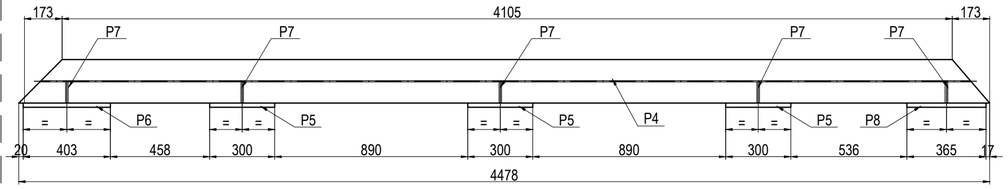


P4: HEA 200-4105

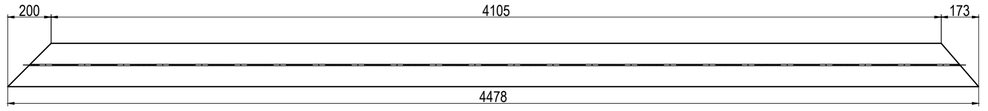


P8:20x190-365

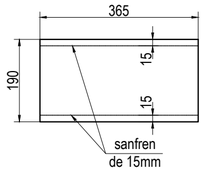


P5:20x190-300

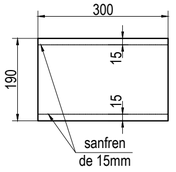


P6:20x190-403

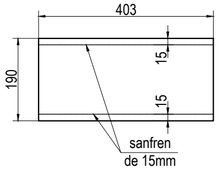


P7:8x96-168

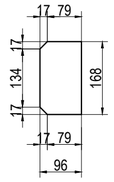


Detaliu montaj rigidizare pe HEA 200

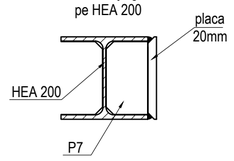


GM5 - HEA 200
1 buc.

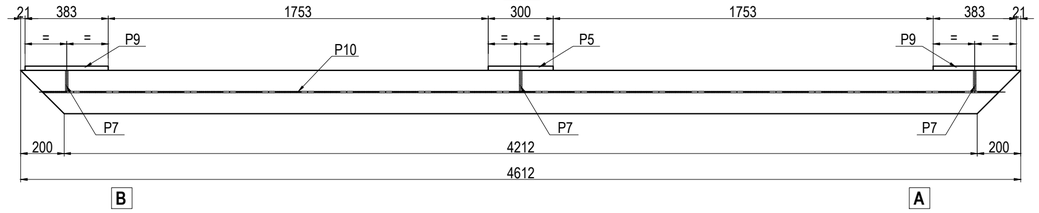


P10: HEA 200-4612

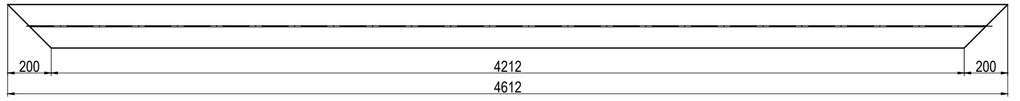


P9:20x190-383

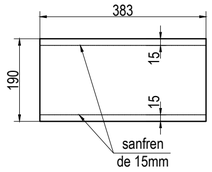


P5:20x190-300

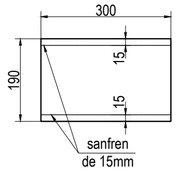


P7:8x96-168

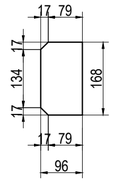


Detaliu montaj rigidizare pe HEA 200

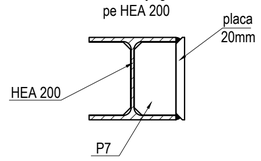


GM6 - HEA 200
1 buc.

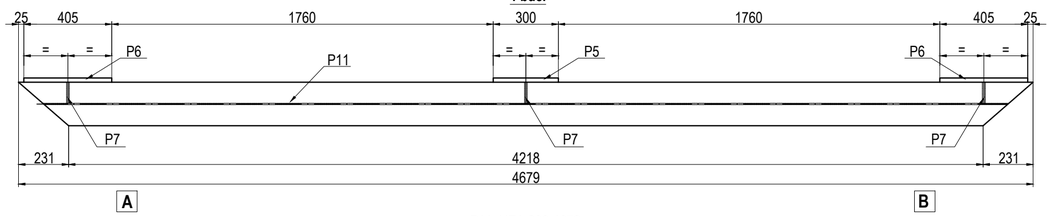


P11: HEA 200-4679

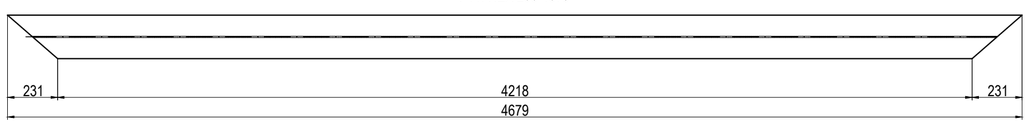


P5:20x190-300

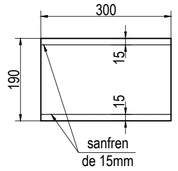


P6:20x190-405

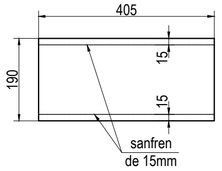

P7:8x96-168

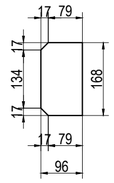


Detaliu montaj rigidizare pe HEA 200

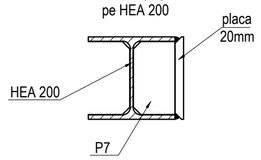


GM7 - HEA 200
2 buc.

P12: HEA 200-555

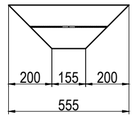

GM8 - HEA 200
2 buc.

P13: HEA 200-510

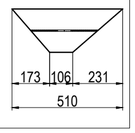

ELEMENT	Calitate otel	Poz.	Dimensiuni [mm]	Lungime [mm]	Nr. Buc.	Greutate [kg]	
Structura metalica	S235JR	P 1	HEA 200	4760	3	42.3	604.04
	S235JR	P 2	L70x70x7	100	28	7.38	20.66
	S235JR	P 3	HEA 200	930	4	42.3	157.36
	S235JR	P 4	HEA 200	4105	2	42.3	347.28
	S235JR	P 5	20 x 190	300	8	29.8	71.59
	S235JR	P 6	20 x 190	405	4	29.8	48.32
	S235JR	P 7	8 x 96	168	16	6.0	16.21
	S235JR	P 8	20 x 190	365	2	29.8	21.78
	S235JR	P 9	20 x 190	383	2	29.8	22.85
	S235JR	P 10	HEA 200	4612	1	42.3	195.09
	S235JR	P 11	HEA 200	4679	1	42.3	197.92
	S235JR	P 12	HEA 200	555	2	42.3	46.95
	S235JR	P 13	HEA 200	510	2	42.3	43.15
	S235JR	P 14	20 x 368	1063	2	57.8	122.83
	S235JR	P 15	20 x 368	1018	2	57.8	117.63
	S235JR	P 16	20 x 553	553	4	86.8	192.05
	S235JR	P 17	Tv∅168.3x5	2486	2	20.1	99.94
	S235JR	P 18	Tv∅168.3x5	2429	2	20.1	97.65
	S235JR	P 19	Tv∅168.3x5	3022	2	20.1	121.48
	S235JR	P 20	Tv∅168.3x5	3178	2	20.1	127.76
Elemente laminate - greutate totala							2672.54
Coeficient adaos sudura 2.0%							53.45
Total greutate							**2726**

NOTE:
1. Pentru orice neconcordanta intre planuri si/sau cu celelalte specialitati antreprenorul are obligatia de a anunta imediat in scris proiectantul de specialitate!
2. Prezentului proiect nu i se va aduce nicio modificare fara acordul scris al proiectantului de specialitate!

NOTA:
Clasa de importanta a constructiei este III, conform P100-2013, iar categoria de importanta este "C" conform HG766/1997.

Beton:
C8/10 beton egalizare
C25/30 in structura
Otel:
BST500C

Conform P100-2013
ZONA SEISMICA ag =0.25g , Tc=1.0s

1. Sistemul de protectie anticoroziva va fi de tip alchidic.
2. Grundul se va asterne pe suprafata receptionata, conform Caietului de Sarcini, in doua straturi, masurand 30-40µm.
3. Stratul intermediar de vopsea va masura 50-60µm grosime.
4. Stratul de finisare va masura 70-85µm grosime.
5. Masurarea grosimilor straturilor uscate se va face cu elcometrul.
6. La toate profilele tip teava se va realiza la la ambele capete un sanfren exterior de contur la unghi de 45° si cu o
7. Grosimea cordoanelor de sudura este de 0.7t (t=grosimea minima a sectiunii elementului).
8. La toate profilele cu sectiune deschisa de tip I, H, U, L si la piesele realizate din tabla groasa sudurile vor fi de colt si se vor realiza pe conturul tuturor suprafetelor aflate in contact.
9. Conform C150-99 clasa de expunere a imbinarilor sudate este C2 si nivelul de acceptare al imbinarilor sudate este C1.

REVIZIA	MOTIVUL REVIZIEI			
VERIF./EXPERT	NUME	SEMNATURA	CERINTA	REFERAT/EXPERTIZA NR./DATA

INGVISION S.R.L.

BENEFICIAR **Orașul Petrila**
Adresa beneficiar: Strada Republicii 196, Petrila

PR.NR. **INGV 24.06.05**

TITLU PROIECT:
„REGENERARE URBANA PARC UNEX -ZONA DEFORU ”

FAZA DTAC

SPECIFICATIE	NUME	SEMNATURA	SCARA 1:20
SEF PROIECT	arh. Corina Marinescu		
PROIECTAT	ing. Madalin Popa		DATA 07.2025
DESENAT	ing. Madalin Popa		


ADRESA: ZONA DEFROU CF. 65232, CF. 65375 Loc. Petrila, Jud. Hunedoara


FORMAT A2

DENUMIRE PLANSA:
PAVILION FOISOR
DETALII GRINZI GM4, GM5, GM6, GM7, GM8


Ob. 2 PLANSA R 06

STALP **SM1**

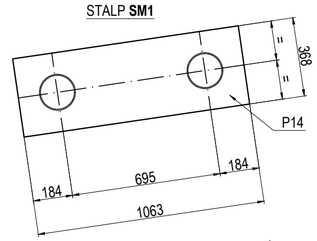


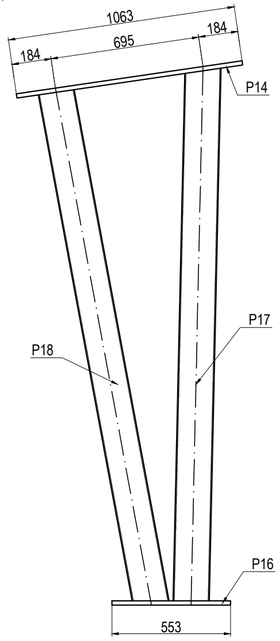


P16: 20x553-553

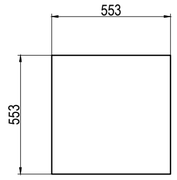


P14:20x368-1063

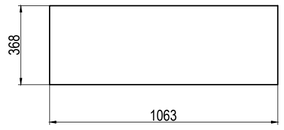


P18: TvØ168.3x5-2429

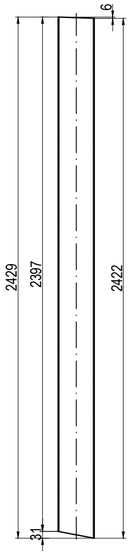



P17: TvØ168.3x5-2486

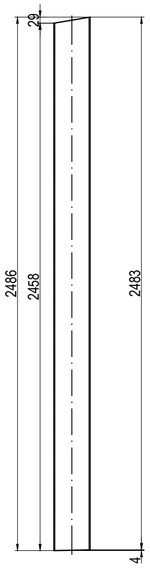

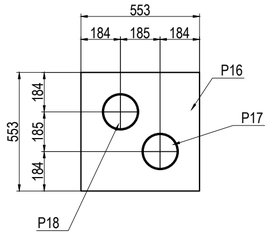


STALP **SM2**

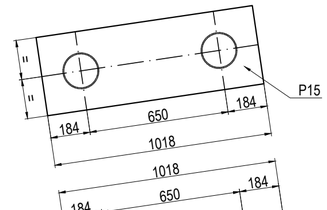


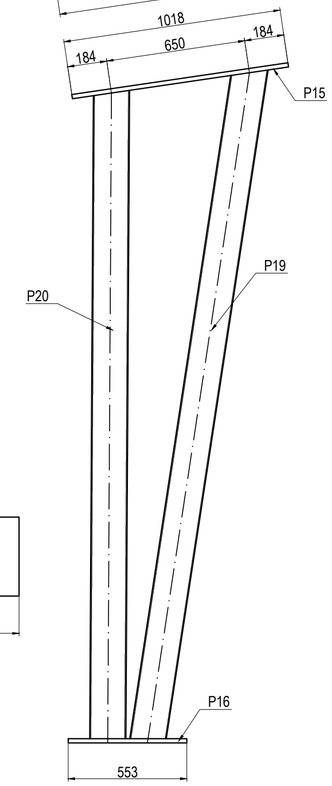


P16: 20x553-553

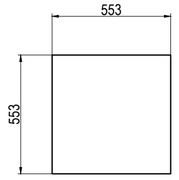


P15:20x368-1018

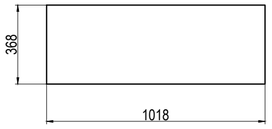


P19: TvØ168.3x5-3022

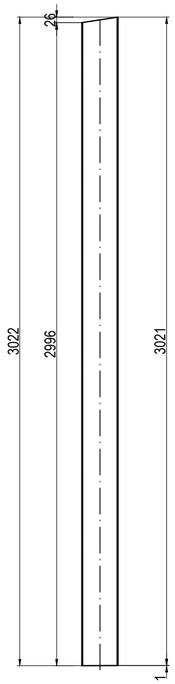

P20: TvØ168.3x5-3178

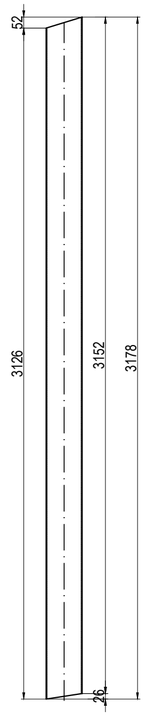

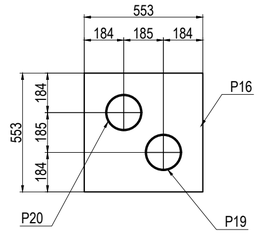

NOTE:

1. Pentru orice neconcordanta intre planuri si/sau cu celelalte specialitati antreprenorul are obligatia de a anunta imediat in scris proiectantul de specialitate!
2. Prezentului proiect nu i se va aduce nicio modificare fara acordul scris al proiectantului de specialitate!

NOTA:

Clasa de importanta a constructiei este III, conform P100-2013, iar categoria de importanta este "C" conform HG766/1997.

Beton:
C8/10 beton egalizare
C25/30 in structura

Otel:
BST500C

Conform P100-2013

ZONA SEISMICA ag =0.25g , Tc=1.0s

1. Sistemul de protectie anticoroziva va fi de tip alchidic.
2. Grundul se va asterne pe suprafata receptionata, conform Caietului de Sarcini, in doua straturi, masurand 30-40µm.
3. Stratul intermediar de vopsea va masura 50-60µm grosime.
4. Stratul de finisare va masura 70-85µm grosime.
5. Masurarea grosimilor straturilor uscate se va face cu elcometrul.
6. La toate profilele tip teava se va realiza la la ambele capete un sanfren exterior de contur la unghi de 45° si cu o
7. Grosimea cordoanelor de sudura este de 0.7t (t=grosimea minima a sectiunii elementului).
8. La toate profilele cu sectiune deschisa de tip I, H, U, L si la piesele realizate din tabla groasa sudurile vor fi de colt si se vor realiza pe conturul tuturor suprafetelor aflate in contact.
9. Conform C150-99 clasa de expunere a imbinarilor sudate este C2 si nivelul de acceptare al imbinarilor sudate este C1.

REVIZIA	MOTIVUL REVIZIEI			
VERIF./EXPERT	NUME	SEMNATURA	CERINTA	REFERAT/EXPERTIZA NR./DATA

INGVISION S.R.L.

BENEFICIAR **Orașul Petrila**

Adresa beneficiar: Strada Republicii 196, Petrila

PR.NR. **INGV 24.06.05**

TITLU PROIECT:
„REGENERARE URBANA PARC UNEX -ZONA DEFORU ”

FAZA DTAC

SPECIFICATIE	NUME	SEMNATURA	SCARA 1:20
SEF PROIECT	arh. Corina Marinescu		
PROIECTAT	ing. Madalin Popa		DATA 07.2025
DESENAT	ing. Madalin Popa		


ADRESA: ZONA DEFROU CF. 65232, CF. 65375 Loc. Petrila, Jud. Hunedoara


FORMAT A2


DENUMIRE PLANSA:
PAVILION FOISOR
STALPI SM1, SM2


Ob. 2 PLANSA R 07


STALP **SM3**

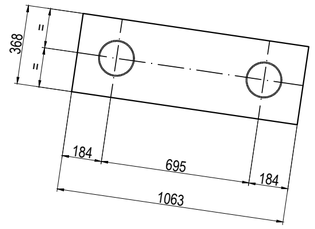


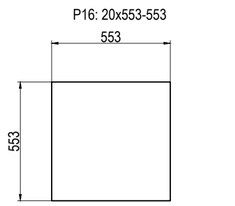


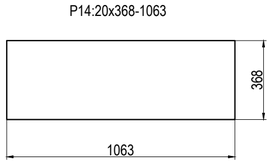

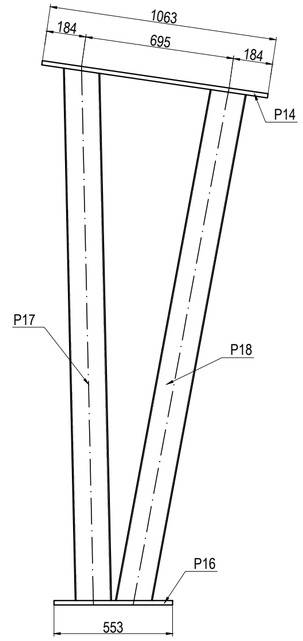


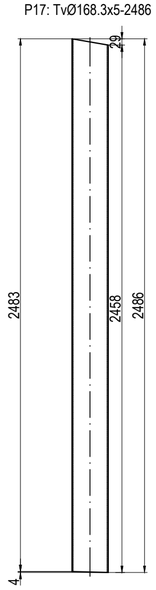


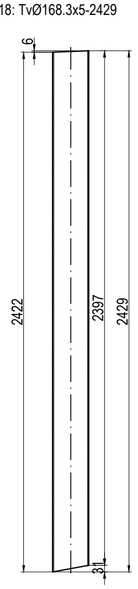


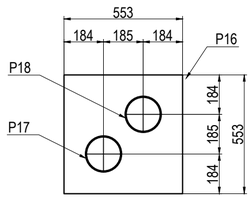



STALP **SM4**

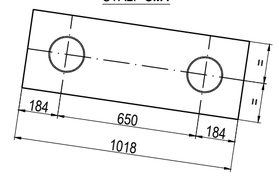


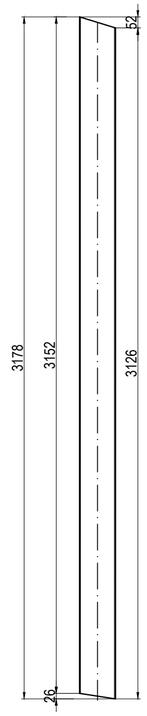


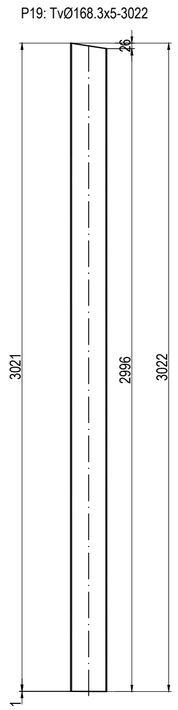

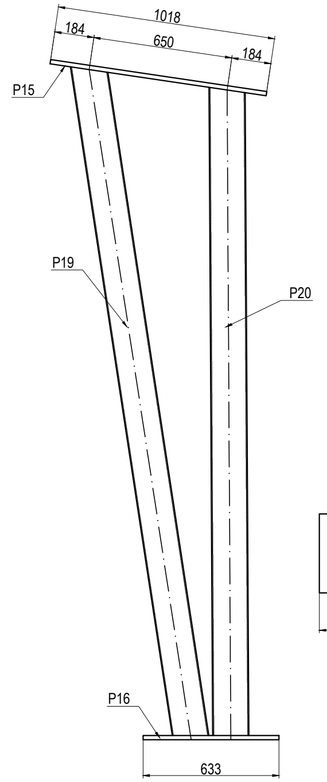

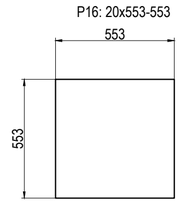

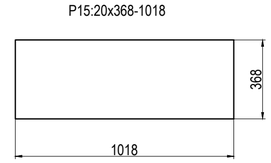

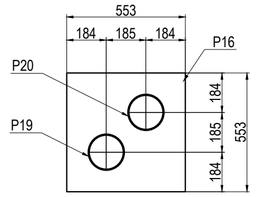

NOTE:

1. Pentru orice neconcordanta intre planuri si/sau cu celelalte specialitati antreprenorul are obligatia de a anunta imediat in scris proiectantul de specialitate!
2. Prezentului proiect nu i se va aduce nicio modificare fara acordul scris al proiectantului de specialitate!

NOTA:

Clasa de importanta a constructiei este III, conform P100-2013, iar categoria de importanta este "C" conform HG766/1997.

Beton:
C8/10 beton egalizare
C25/30 in structura
Otel:
BST500C

Conform P100-2013

ZONA SEISMICA ag =0.25g , Tc=1.0s

1. Sistemul de protectie anticoroziva va fi de tip alchidic.
2. Grundul se va asterne pe suprafata receptionata, conform Caietului de Sarcini, in doua straturi, masurand 30-40µm.
3. Stratul intermediar de vopsea va masura 50-60µm grosime.
4. Stratul de finisare va masura 70-85µm grosime.
5. Masurarea grosimilor straturilor uscate se va face cu elcometrul.
6. La toate profilele tip teava se va realiza la la ambele capete un sanfren exterior de contur la unghi de 45° si cu o
7. Grosimea cordoanelor de sudura este de 0.7t (t=grosimea minima a sectiunii elementului).
8. La toate profilele cu sectiune deschisa de tip I, H, U, L si la piesele realizate din tabla groasa sudurile vor fi de colt si se vor realiza pe conturul tuturor suprafetelor aflate in contact.
9. Conform C150-99 clasa de expunere a imbinarilor sudate este C2 si nivelul de acceptare al imbinarilor sudate este C1.

REVIZIA	MOTIVUL REVIZIEI			
VERIF./EXPERT	NUME	SEMNATURA	CERINTA	REFERAT/EXPERTIZA NR./DATA

INGVISION S.R.L.

BENEFICIAR **Orașul Petrila**

Adresa beneficiar: Strada Republicii 196, Petrila

PR.NR. **INGV 24.06.05**

TITLU PROIECT:

„REGENERARE URBANA PARC UNEX -ZONA DEFORU ”

FAZA DTAC

SPECIFICATIE	NUME	SEMNATURA	SCARA 1:20
SEF PROIECT	arh. Corina Marinescu		
PROIECTAT	ing. Madalin Popa		DATA 07.2025
DESENAT	ing. Madalin Popa		

ADRESA: ZONA DEFROU CF. 65232, CF. 65375 Loc. Petrila, Jud. Hunedoara

FORMAT A2

DENUMIRE PLANSA:

PAVILION FOISOR

STALPI SM3, SM4

Ob. 2 PLANSA R 08

Mihu Rodica
29/09/2025 12:34:13 UTC+02