JURCA VASILE
Digitally signed by JURCA VASILE
Date: 2026.09.11 07:51:09 +03'00'

DONISA DACIAN -FLORIN
Digitally signed by DONISA DACIAN-FLORIN

Legenda

- Stalp de iluminat conic, 4m, cu suport pentru lampa, inclusiv lampa 42W, echipat cu panou fotovoltaic, dubla alimentare electrica
- Stalp pentru proiectoare h=7m la baza proiectoarelor cu scara si platforma de lucru
- Corp de iluminat tip proiector LED 1500W, 220000LM, adresabile DMX
- Bolard LED
- Camin de tragere 0.8x0.8 m
- Electrod priza de pamant 3m
- Pladbanda OL-Zn 25x4 mm
- Priza de pamant propie R<4Ω 3 x electrod OLZn, l=3m, 2 ½" OLZn, 25x4mm, l=3m
- Priza de pamant propie R<4Ω 1 x electrod OLZn, l=3m, 2 ½" OLZn, 25x4mm, l=3m
- Tablou electric
- CORP DE ILUMINAT LED 54W, 4000K, IP65, L=1200mm, PREVAZUT CU KIT DE EMERGENTA MIN. 3 ORE

Nota:
Toate echipamentele electrice se vor monta ingropat (LES)
Toate echipamentele vor fi mascate si pozitionate in zonele unde ofera impact vizual neutru.
Toate traversarile aferente pe zona carosabila si pietonala se vor executa in tuburi de protectie tip SN4 Ø110mm.


IE65233
IE65232
IE65187
IE65376
IE65375

TEREN FOTBAL
TEREN TENIS
TEREN BASCHET
piscina infinity
zona de alimentatie publica/servicii
PONTON
ALEI PERMEABILE PIETRIS FIN 2M LATIME
ALEE BETONATA DE 4,5M LATIME OCAZIONAL CAROSABILA CU BALUSTRADA MONTATA INSPRE LAC
PISTA BICICLETA
PLATOU PLAJA AMENAJAT CU GAZON/ NISIP TERASAT ~~DUPA PANTA TERENULUI~~ (accesul pe cele 4 nivele de terase cu o difetenta de 50cm intre ele se face prin trepte si rampe de acces, pentru a inlesni si accesul persoanelor cu dizabilitati)
VESTIAR SCHIMB PREF.
DUSURI
GR. SANITAR ECOLOGIC
CISMEA
ZONA BANCUTE
BENZI DE GHIDAJ TACTILO VIZUALE AMPLASATE DE-A LUNGUL ALEII PRINCIPALE
LOC DE JOACA PENTRU COPII
SUPRAFATA TARTAN (ARE DOTARI PENTRU PERSOANELE CU DIZABILITATI)
SUPRAFATA MULCI
ZONA ANIMALE DE COMPANIE pietris fin
BALUSTRADA CU ROL DE SIGURANTA IMPOTRIVA ALUNECARII PE PANTA TERENULUI
GARD VIU
scari acces zona foisor
foisor lemn
ALEE (LATIME 1,2M) din pietris sau lespezi de piatra inierbate cu balustrada lemn inspre lac
- TRAVERSARE ZONA DEZVOLTATA NATURALIST
ACCES PARC
DRUM EXISTENT
Alim. RACK
Alim. Pompa bazin
CORP DE ILUMINAT IP65 PENTRU INTERVENTII, MONTAT PE STRUCTURA METALICA DEASUPRA TABLOULUI ELECTRIC CU ACTIONARE DIN INTRERUPATORUL MONTAT IN INTERIORUL TABLOUL ELECTRIC
5.00
17.00
5.40
15.64

Acest document este proprietatea intelectuala a s.c. Wire Project Solutions s.r.l. Reproducerea sau difuzarea sunt interzise fara acordul scris din partea s.c. Wire Project Solutions s.r.l.
This document copyright © is owned by s.c. Wire Project Solutions s.r.l. No parts of this document may be reproduced or transmitted without the written permission of s.c. Wire Project Solutions s.r.l.

VERIFICATOR / EXPERT			
Beneficiar: ORASUL PETRILA			
Proiectant general: S.C. INGVISION S.R.L.	Proiect nr. INGV 24.06.05		
Proiectant instalatii: WPS WIRE PROJECT SOLUTIONS SRL	Proiect nr. WPS-09-25-013P		
Titlu proiect: REGENERARE URBANA PARC UNEX -ZONA DEFORU Amplasament: ZONA DEFROU CF. 65232, CF. 65375 Loc. Petrila, Jud. Hunedoara			Nr. plansa: IE01
Titlu plansa: INSTALATII ELECTRICE CURENTI TARI Plan de retele exterioare			Faza: SF
SPECIFICATIE	NUME	SEMNATURA	Scara: 1:100
SEF PROIECT COMPLEX	arh. Corina Marinescu		
COORDONATOR INSTALATII	Ing. Elvis TARLEA		
PROIECTAT	Ing. Sorin GHEORGHE		Data: Iulie 2025
DESENAT	Ing. Sorin GHEORGHE		

914x1200

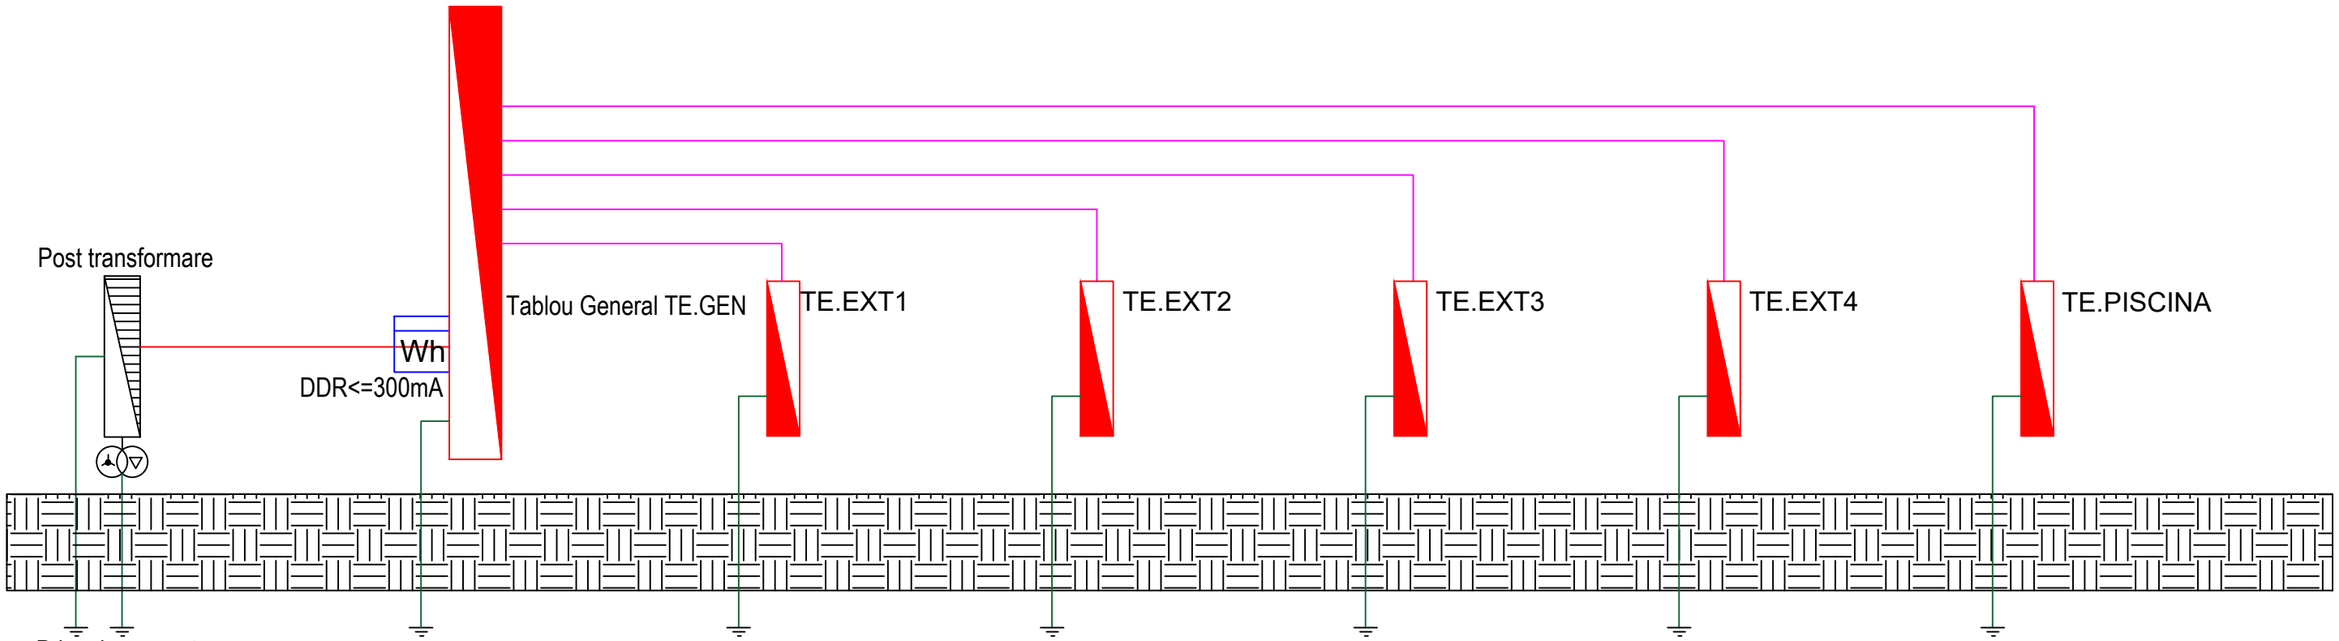

Nota:
TE.GEN - Tablou Electric General
TE.EXT1 - Tablou Electric exterior 1
TE.EXT2 - Tablou Electric exterior 2
TE.EXT3 - Tablou Electric exterior 3
TE.EXT4 - Tablou Electric exterior 4
TE.P - Tablou Electric Piscina

Acest document este proprietatea intelectuala a s.c. Wire Project Solutions s.r.l. Reproducerea sau difuzarea sunt interzise fara acordul scris din partea s.c. Wire Project Solutions s.r.l.
This document copyright © is owned by s.c. Wire Project Solutions s.r.l. No parts of this document may be reproduced or transmitted without the written permission of s.c. Wire Project Solutions s.r.l.

VERIFICATOR / EXPERT			
Beneficiar: **ORASUL PETRILA**			
Proiectant general: **S.C. INGVISION S.R.L.**	Proiect nr. **INGV 24.06.05**		
Proiectant instalatii: **SC WIRE PROJECT SOLUTIONS SRL** Proiectare instalatii Licenta detectie incendiu: A/8612/12.12.2018 Licenta stingere: A/8613/12.12.2018 Licenta evacuare fum si gaze fierbinti: A/8614/12.12.2018 Licenta detectie efractie: 4976/T/05.04.2019 ANRE: 14225/25.02.2019 Contact: www.wireprojects.ro; office@wireprojects.ro; t: 021 321 47 83 Frunzei Center - str. Frunzei 14, Bucuresti	Proiect nr. **WPS-09-25 -013P**		

Titlu proiect: **REGENERARE URBANA PARC UNEX -ZONA DEFORU** Amplasament: ZONA DEFROU CF. 65232, CF. 65375 Loc. Petrila, Jud. Hunedoara		Nr. plansa: **IE02**
Titlu plansa: **INSTALATII ELECTRICE CURENTI TARI Schema Generala Distributie**		Faza: **SF**
SPECIFICATIE	NUME / SEMNATURA	Scara: **~~~**
SEF PROIECT COMPLEX	arh. Corina Marinescu	
COORDONATOR INSTALATII	Ing. Elvis TARLEA	
PROIECTAT	Ing. Sorin GHEORGHE	Data: **Iulie 2025**
DESENAT	Ing. Sorin GHEORGHE	

LEGENDA CCTV

- Camera Video IP Exterior
- Cablu UTP 4x2x0,5 Cat.6
- Fibra Optica
- Cutie metalica IP65
- Camin de tragere 0.8x0.8m

Cutie metalica montata pe platforma de beton Rack 1

Cutie metalica montata pe platforma de beton Rack 2

Cutie metalica montata pe platforma de beton Rack 3

Cutie metalica montata pe platforma de beton Rack 4

Cutie metalica montata pe platforma de beton Rack 5

Cutie metalica montata pe platforma de beton Rack 6

Cutie metalica montata pe platforma de beton Rack 7

Cutie metalica montata pe platforma de beton Rack 9

VESTIAR SCHIMB PREF.

DUSURI

GR. SANITAR ECOLOGIC

CISMEA

CISMEA

PLATOU PLAJA
AMENAJAT CU GAZON/
NISIP TERASAT
(ACCESUL SE FACE PE LATURILE
laterale ale platformei, cu
acces pe ele 4 rampe de
50cm intre ele se face prin
trepte si rampe de acces,
pentru a inlesni si accesul
persoanelor cu dizabilitati)

ZONA BANCUTE

TEREN FOTBAL

TEREN BASCHET

TEREN TENIS

IE65233

IE65187

zona de alimentatie publica/ servicii

PONTON

ZONA BANCUTE

GR. SANITAR ECOLOGIC

CISMEA

BENZI DE GHIDAJ TACTILO VIZUALE AMPLASATE DE-A LUNGUL ALEII PRINCILALE

ZONA BANCUTE

ALEI PERMEABILE PIETRIS FIN 2M LATIME

ALEI PERMEABILE PIETRIS FIN 2M LATIME

ZONA BANCUTE

CISMEA

LOC DE JOACA PENTRU COPII
SUPRAFATA TARTAN
(ARE DOTARI PENTRU PERSOANELE CU DIZABILITATI)

5.40

17.00

SUPRAFATA MULCI

ZONA BANCUTE

15.64

ALEE BETONATA DE 4,5M LATIME OCAZIONAL CAROSABILA CU BALUSTRADA MONTATA INSPRE LAC

PISTA BICICLETA

ZONA ANIMALE DE COMPANIE
pietris fin

IE65232

IE65376

IE65375

ZONA BANCUTE

CISMEA

GHIDAJ TACTILO
MPLASATE DE-A
LEII PRINCILALE

USTRADA CU ROL DE
GURANTA IMPOTRIVA
LUNECARII PE PANTA
TERENULUI

GARD VIU

BALUSTRADA CU ROL DE SIGURANTA IMPOTRIVA ALUNECARII PE PANTA TERENULUI

GARD VIU

scari acces zona foisor

foisor lemn

ALEE (LATIME 1,2M) din pietris sau lespezi de piatra inierbate cu balustrada lemn inspre lac
- TRAVERSARE ZONA DEZVOLTATA NATURALIST

P

P

ACCES PARC

DRUM EXISTENT

Mihu Rodica
29/09/2025 12:27:55 UTC+02

Acest document este proprietatea intelectuala a s.c. Wire Project Solutions s.r.l. Reproducerea sau difuzarea sunt interzise fara acordul scris din partea s.c. Wire Project Solutions s.r.l.
This document copyright © is owned by s.c. Wire Project Solutions s.r.l. No parts of this document may be reproduced or transmitted without the written permission of s.c. Wire Project Solutions s.r.l.

VERIFICATOR / EXPERT	
Beneficiar:	ORASUL PETRILA
Titlu proiect:	REGENERARE URBANA PARC UNEX -ZONA DEFORU Amplasament: ZONA DEFROU CF. 65232, CF. 65375 Loc. Petrila, Jud. Hunedoara
Titlu plansa:	INSTALATII ELECTRICE CURENTI SLABI Plan de retele exterioare
Nr. plansa:	CS01
Faza:	SF
Proiectant general:	S.C. INGVISION S.R.L.
Proiect nr.	INGV 24.06.05
Proiectant instalatii:	S.C. WIRE PROJECT SOLUTIONS SRL Proiectare instalatii Licenta eliberata cu: AMB/3212.12.2018 Licenta eliberata cu: ASR/3212.12.2018 Licenta executare lucrari si ajustari tehnice: ASR/3212.12.2018 Certificat de membru nr. 1 din data 04.2018 wire-ps.ro office@wire-ps.ro 021 224 47 62 Focsa Center - str. Focsa Nr.Bucuresti
Proiect nr.	WPS-09-25-013P

SPECIFICATIE	NUME	SEMNATURA
SEF PROIECT COMPLEX	arh. Corina Marinescu	
COORDONATOR INSTALATII	Ing. Elvis TARLEA	
PROIECTAT	Ing. Amin JABAR	
DESENAT	Ing. Amin JABAR	

Scara:	1:50
Data:	Iulie 2025

914x1200