
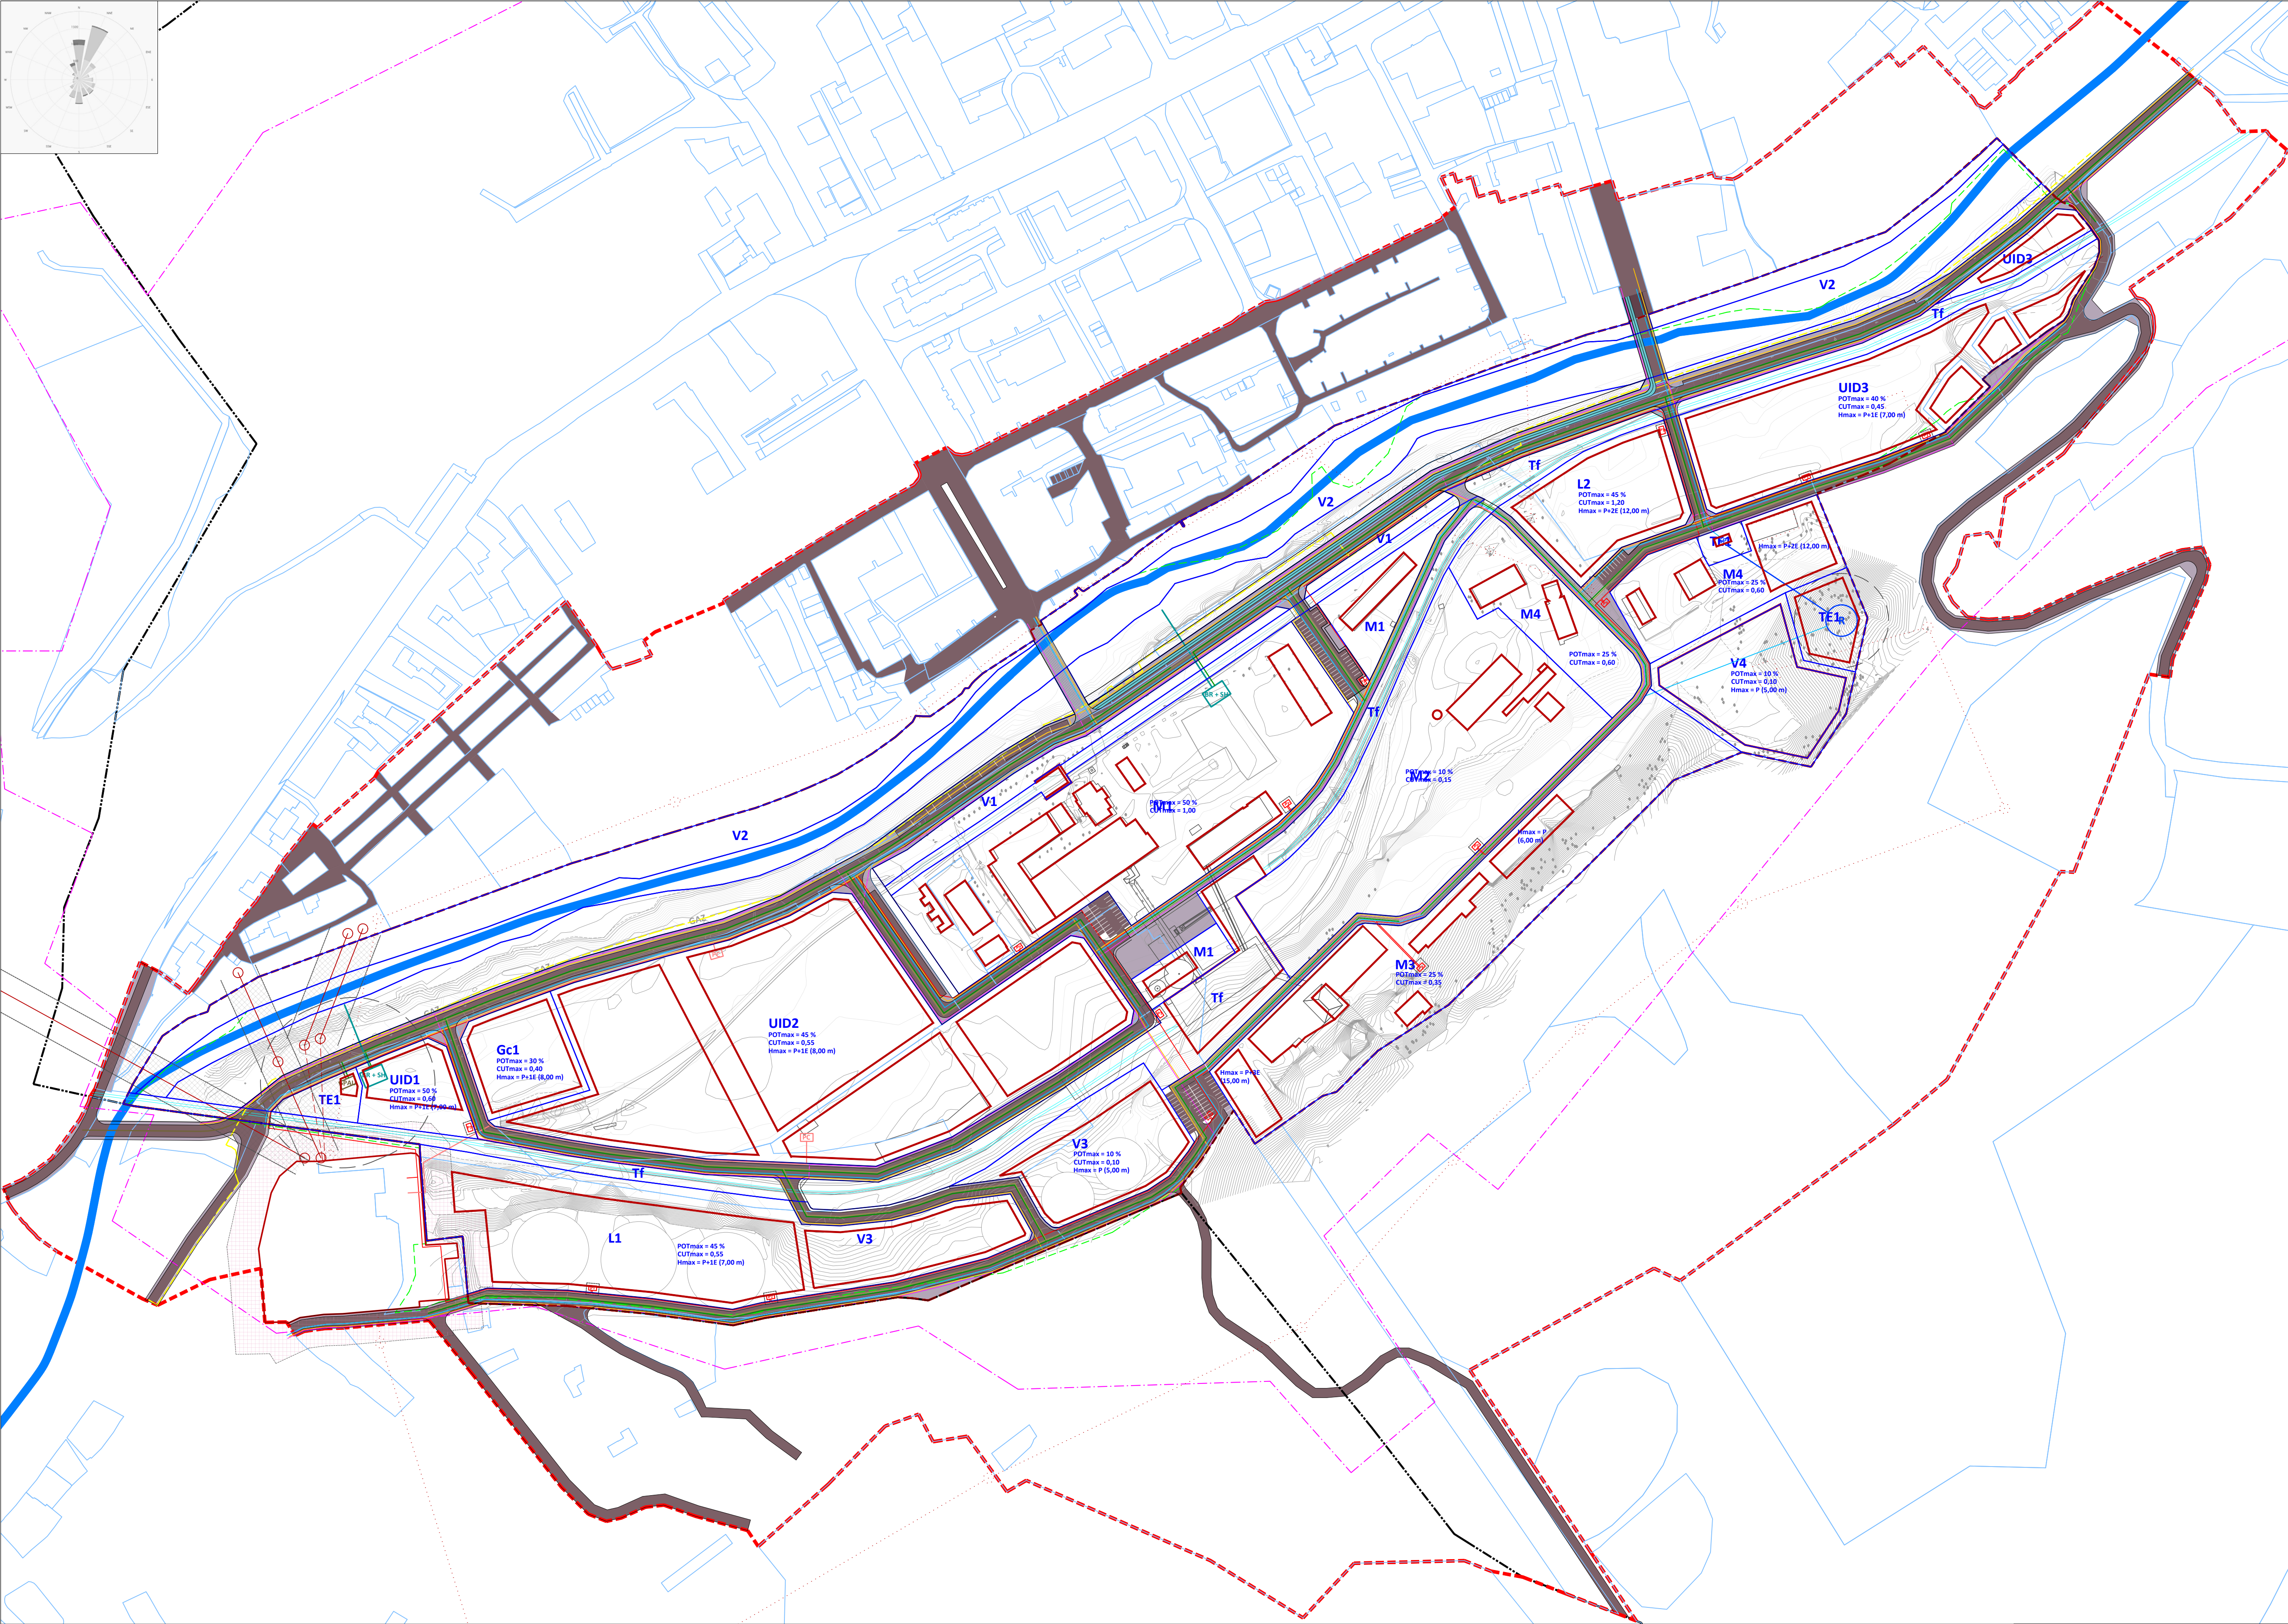


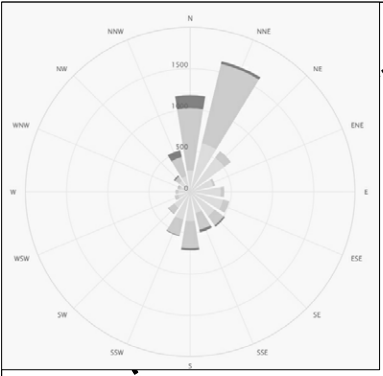

LEGENDA

- Limita unității administrative
- Limita zonei de studiu
- Limita zonei de reglementare
- Limita intravilan cf. PUG Petrița
- Limita zonei de protecție Ansamblu EM Petrița
- Limita subzonelor funcționale propuse
- Limita edificabil maxim propus
- Edificabil în limitele construcțiilor existente
- Clădiri existente
- Parcele existente
- Jiul de Est

CIRCULAȚII PROPUSE

- Circulație carosabilă
- Circulație pietonală
- Circulație velo
- Circulație de tip Shared-Space
- Cale ferată propusă

REȚELE TEHNICO-EDILITARE

- Rețea distribuție apă potabilă
- Conductă apă sub presiune
- Rețea colectare ape pluviale
- Deversare ape pluviale în emisar
- Rețea colectare ape uzate
- Conductă ape uzate sub presiune
- LEA 6 kV - propusă spre desființare
- LEA 6 kV - menținută
- LES 6 kV - menținută
- LES 20 kV
- LES conectare zone stocare energie electrică (tensiune și traseu cf. ATR)
- Canalizație fibră optică
- Rețea subterană iluminat public
- Rețea gaze naturale medie presiune - propusă spre îngropare

ECHIPAMENTE TEHNICO-EDILITARE

- SP Stație pompare apă potabilă
- R Rezervor apă potabilă
- BR+SH Bazin retenție + separator hidrocarburi pentru ape pluviale
- SPAU Stație pompare ape uzate
- PT Post transformare suprațeran 20 / 0,4 kV
- PT Post transformare subteran 20 / 0,4 kV
- PC Punct conectare baterii stocare (poziție orientativă - v. ATR)

ZONE DE PROTECȚIE / SIGURANȚĂ

- Zonă de protecție LEA
- Zonă de siguranță față de stația electrică
- Zonă de protecție post transformare suprațeran
- Zonă de protecție sanitară

ELABORATOR: ASOCIEREA SC POINT ZERO SRL - SC IDEOGRAM STUDIO SRL - SC ARHECO ARHITECTURA ECONOMICĂ SRL București, Sectorul 2, B-dul Ferdinand I nr. 51, etaj 1, ap. 8			BENEFICIAR: CONSILIUL JUDEȚEAN HUNEDOARA Deva, Str. 1 Decembrie 1918 nr. 28, Jud. Hunedoara		
COORDONATOR			ELABORAREA PLANULUI URBANISTIC PENTRU ZONE CONSTRUITE PROTEJATE ȘI A REGULAMENTULUI LOCAL DE URBANISM AFERENT - ZONA MINA PETRIȚA		
PROIECTAT	DR. ARH. TOADER POPESCU		SCARA 1:2000	REGLEMENTĂRI - ECHIPARE EDILITARĂ	NR. PLANȘA 3.0
	ING. MARIANA DOROBANTU				
ING. LUIZA MINULESCU			AUG. 2025	ETAPA III - DOCUMENTAȚIE FINALĂ PUZCP	FORMAT A1