
JURCA VASILE Digitally signed by JURCA VASILE Date: 2026.09.11 07:51:43 +03'00'
donisa.pe trila-hd Digitally signed by donisa.petrila-hd
DONISA DACIAN-FLORIN Digitally signed by DONISA DACIAN-FLORIN

DETALIU 2
SISTEM RUTIER "A"
se aplica pe suprafata carosabila

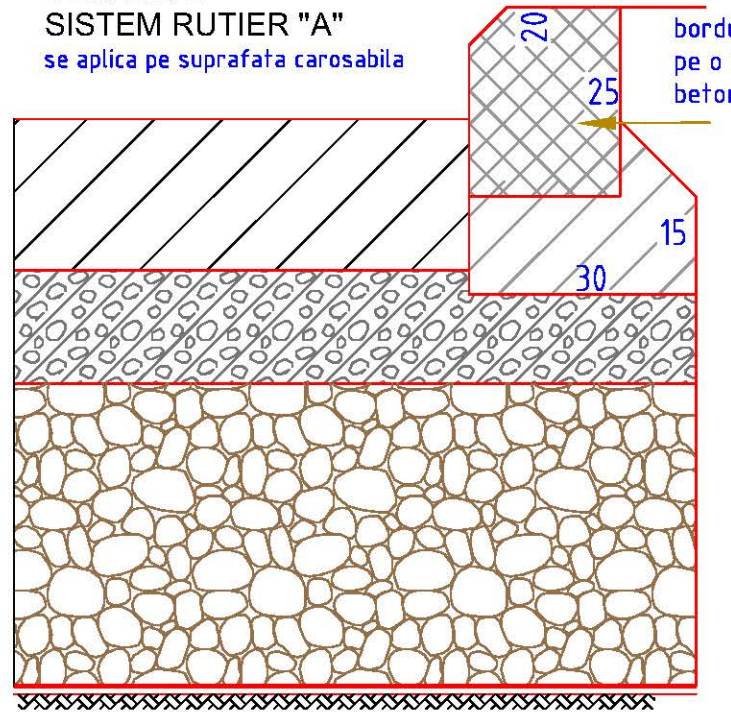

bordura mare
pe o fundatie de
beton C25/30


20 cm beton BcR4

15 cm balast stabilizat cu ciment max 4%

40 cm balast

geotextil 400 g/mp

DETALIU 2
SISTEM PIETONAL "B"
se aplica pe aleea pietonala - versant est

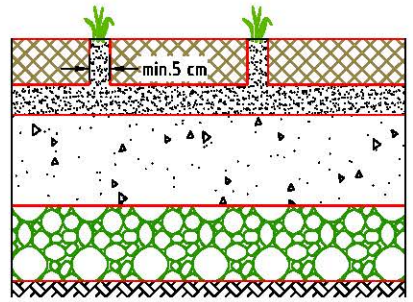


dale prefabricate de beton sau lespezi de piatra

4 cm nisip

12 cm piatra sparta

12 cm fundatie balast

DETALIU 3
SISTEM SPORT "C "
se aplica pe terenul de baschet

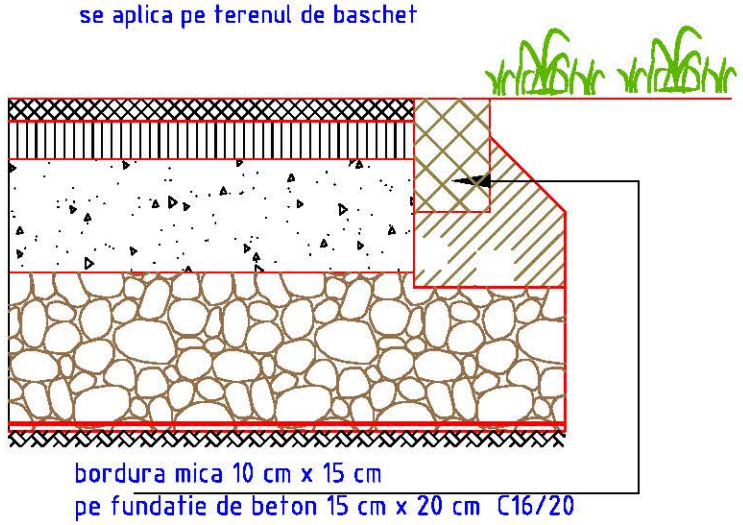

2-3 cm tartan turnat

5 cm beton asfaltic BA16 rul 50/70


15 cm piatra sparta

20 cm strat balast

geotextil anticontaminant 400 g/mp

bordura mica 10 cm x 15 cm
pe fundatie de beton 15 cm x 20 cm C16/20

DETALIU 4
SISTEM SPORT "D "
se aplica pe terenurile de tenis si fotbal

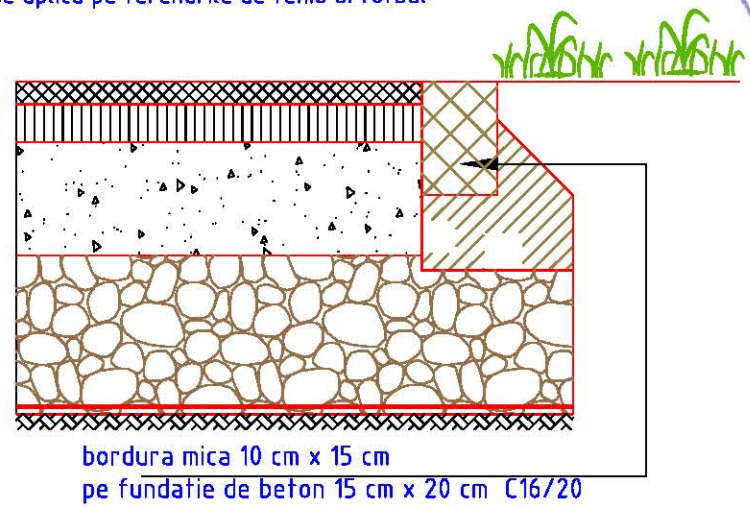

2-3 cm tartan turnat

5 cm beton asfaltic BA16 rul 50/70

15 cm piatra sparta


20 cm strat balast

geotextil anticontaminant 400 g/mp

bordura mica 10 cm x 15 cm
pe fundatie de beton 15 cm x 20 cm C16/20

INGINER GH. GEORGE CĂTĂLIN ROMANIA M T C T VERIFICATOR PROIECTE

REVIZIA	MOTIVUL REVIZIEI			
VERIF./EXPERT	NUME	SEMNATURA	CERINTA	REFERAT/EXPERTIZA NR./DATA
INGVISION S.R.L.				**BENEFICIAR** **Orașul Petrila** — Adresa beneficiar: Strada Republicii 196, Petrila
				PR.NR. **INGV 24.06.05**
				TITLU PROIECT: **„REGENERARE URBANA PARC UNEX -ZONA DEFORU "**
				FAZA D.A.L.I.
SPECIFICATIE	NUME	SEMNATURA	SCARA 1:10	**ADRESA:** ZONA DEFROU CF. 65232, CF. 65375 Loc. Petrila, Jud. Hunedoara
				FORMAT A3
SEF PROIECT	arh. Corina Marinescu			DENUMIRE PLANSA: DRUMURI si TERENURI DE SPORT DETALII SISTEME CAROSABILE, PIETONALE SI SPORT
PROIECTAT	ing. Daniela Draghici		DATA 07.2025	
DESENAT	ing. Daniela Draghici			PLANSA D2
VERIFICAT				

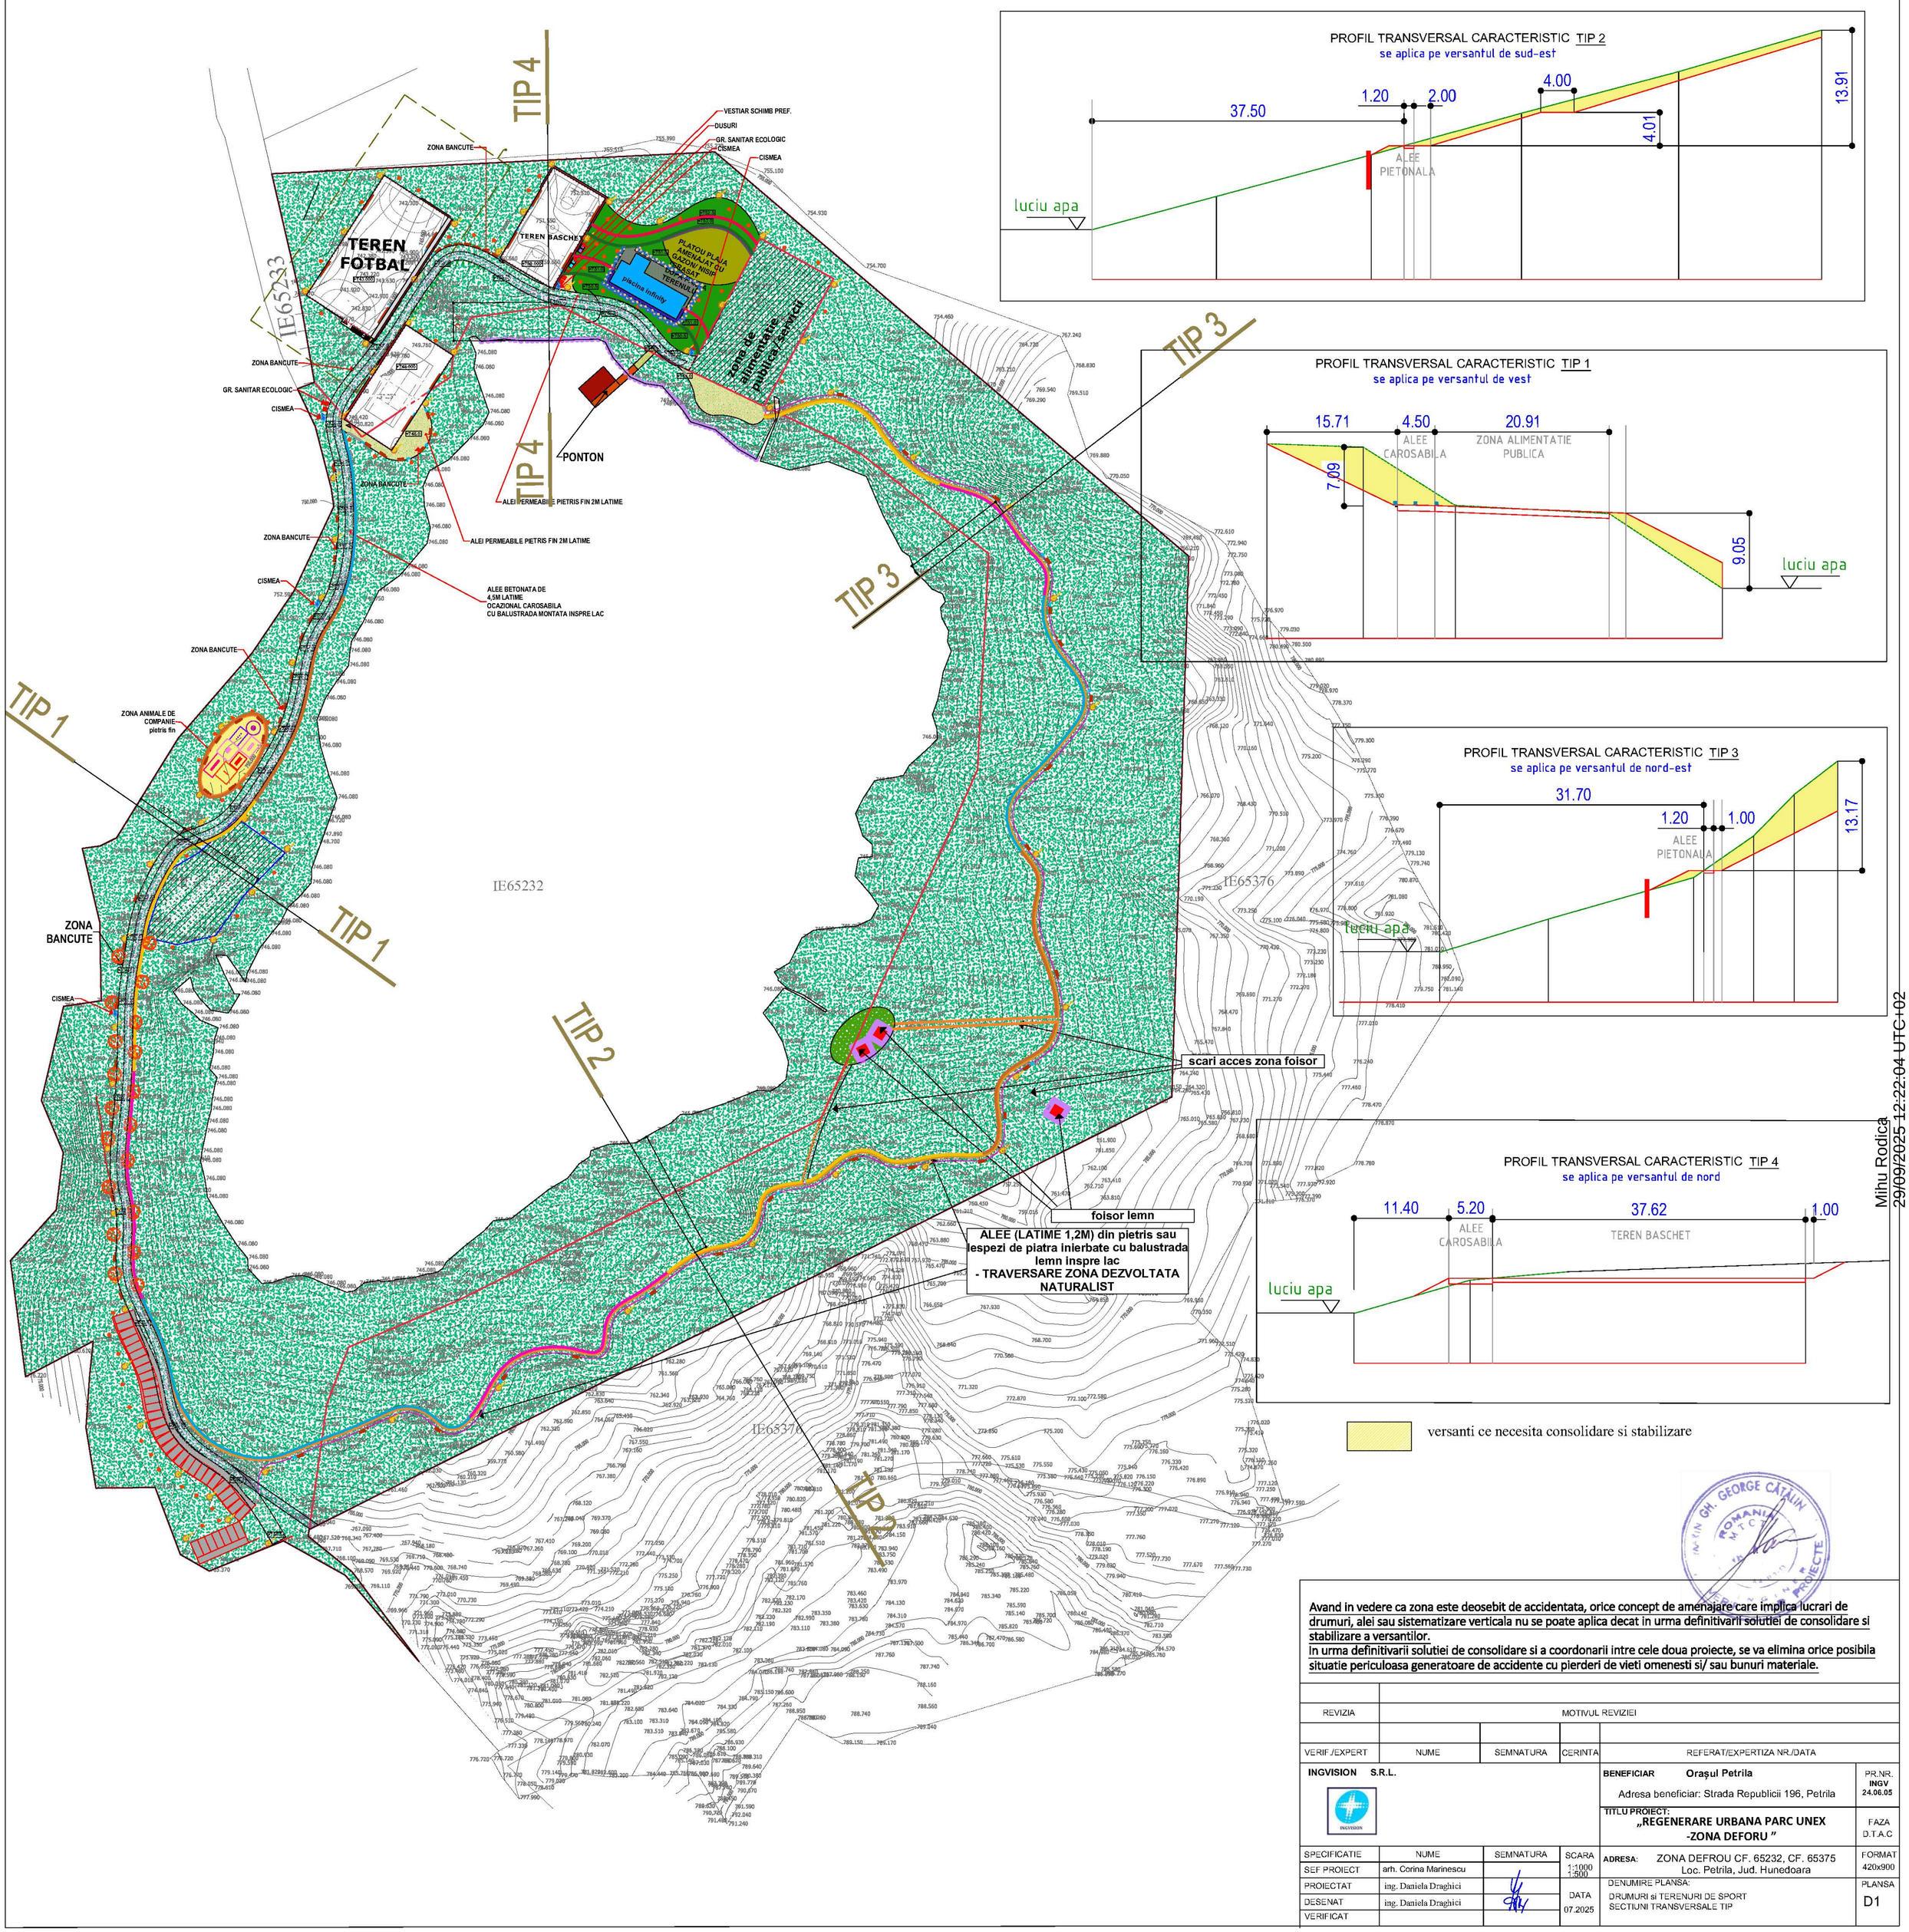

Avand in vedere ca zona este deosebit de accidentata, orice concept de amenajare care implica lucrari de drumuri, alei sau sistematizare verticala nu se poate aplica decat in urma definitivarii solutiei de consolidare si stabilizare a versantilor.
In urma definitivarii solutiei de consolidare si a coordonarii intre cele doua proiecte, se va elimina orice posibila situatie periculoasa generatoare de accidente cu pierderi de vieti omenesti si/ sau bunuri materiale.

REVIZIA	MOTIVUL REVIZIEI

VERIF./EXPERT	NUME	SEMNATURA	CERINTA	REFERAT/EXPERTIZA NR./DATA

INGVISION S.R.L.

BENEFICIAR Orașul Petrila
Adresa beneficiar: Strada Republicii 196, Petrila

PR.NR. INGV 24.06.05

TITLU PROIECT: „REGENERARE URBANA PARC UNEX -ZONA DEFORU ”

FAZA D.T.A.C

SPECIFICATIE	NUME	SEMNATURA	SCARA
SEF PROIECT	arh. Corina Marinescu		1:1000 1:500
PROIECTAT	ing. Daniela Draghici		
DESENAT	ing. Daniela Draghici		DATA 07.2025
VERIFICAT			

ADRESA: ZONA DEFROU CF. 65232, CF. 65375 Loc. Petrila, Jud. Hunedoara

FORMAT 420x900

DENUMIRE PLANSA:
DRUMURI si TERENURI DE SPORT
SECTIUNI TRANSVERSALE TIP

PLANSA D1